


OSIEDLE PRZYSZŁOŚĆ, UL. BAŁTYCKA - RZESZÓW
BUDYNEK MIESZKALNY WIELORODZINNY NR 1



LOKAL MIESZKALNY M93, KONDYGNACJA+10: PIĘTRO 9.


RZUT LOKALU MIESZKALNEGO, SKALA 1:100

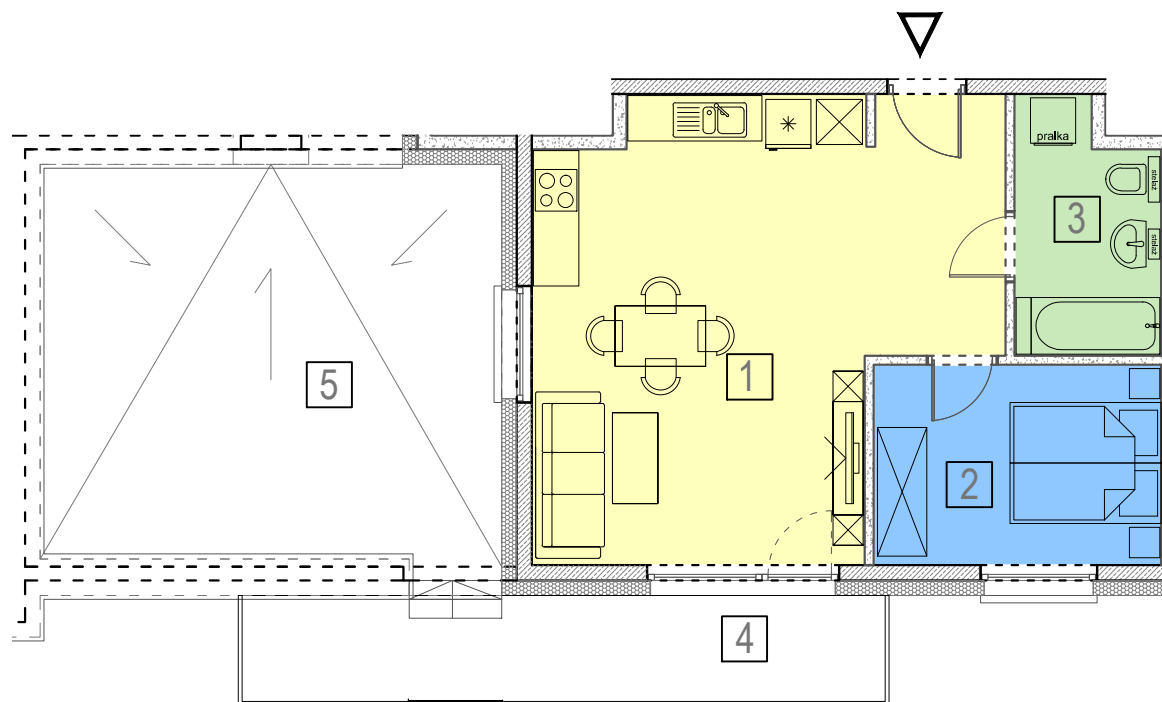

ZESTAWIENIE POMIESZCZEŃ

NR	NAZWA POMIESZCZENIA	POW [m ²]
1	STREFA DZIENNA/ANEKS KUCH.	32.33
2	SYPIALNIA	9.81
3	ŁAZIENKA	5.83
	POWIERZCHNIA MIESZKANIA:	47.97
4	LOGGIA	11.90
5	TARAS	32.47
KL93	KOMÓRKA LOKATORSKA	4.51

RZUT KONDYGNACJI +10, SKALA 1:1000

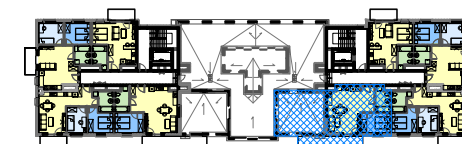

SCHEMAT ZAGOSPODAROWANIA TERENU
SKALA 1:2000

