


OSIEDLE PRZYSZŁOŚĆ, UL. BAŁTYCKA - RZESZÓW  
BUDYNEK MIESZKALNY WIELORODZINNY NR 1

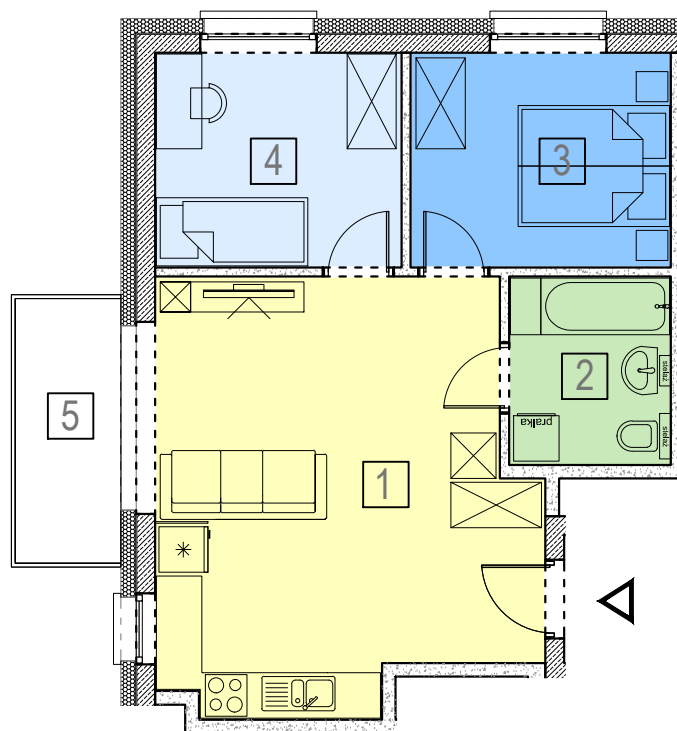

LOKAL MIESZKALNY M29, KONDYGNACJA+8: PIĘTRO 7.


RZUT LOKALU MIESZKALNEGO, SKALA 1:100



ZESTAWIENIE POMIESZCZEŃ

NR	NAZWA POMIESZCZENIA	POW [m <sup>2</sup> ]
1	STREFA DZIENNA/ANEKS KUCH.	26.36
2	ŁAZIENKA	5.15
3	SYPIALNIA	9.52
4	POKOJ	9.02
<b>POWIERZCHNIA MIESZKANIA:</b>		<b>50.05</b>
5	BALKON	4.90
KL09	KOMORKA LOKATORSKA	3.34

RZUT KONDYGNACJI +8, SKALA 1:1000

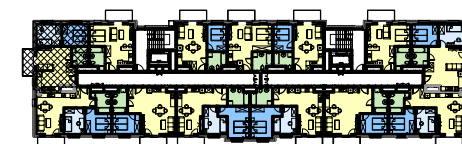

SCHEMAT ZAGOSPODAROWANIA TERENU  
SKALA 1:2000

