


OSIEDLE PRZYSZŁOŚĆ, UL. BAŁTYCKA - RZESZÓW
BUDYNEK MIESZKALNY WIELORODZINNY NR 1

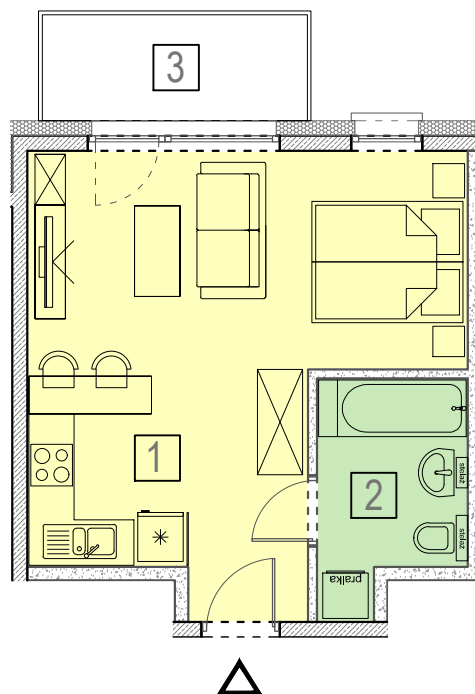

LOKAL MIESZKALNY M100, KONDYGNACJA+11: PIĘTRO 10.


RZUT LOKALU MIESZKALNEGO, SKALA 1:100



ZESTAWIENIE POMIESZCZEŃ

NR	NAZWA POMIESZCZENIA	POW [m ²]
1	STREFA DZIENNA/ANEKS KUCH.	27.18
2	ŁAZIENKA	5.30
POWIERZCHNIA MIESZKANIA:		32.48
3	LOGGIA	4.90
KL100	KOMÓRKA LOKATORSKA	2.79

RZUT KONDYGNACJI +11, SKALA 1:1000

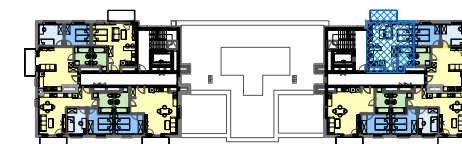

SCHEMAT ZAGOSPODAROWANIA TERENU
SKALA 1:2000

