


OSIEDLE PRZYSZŁOŚĆ, UL. BAŁTYCKA - RZESZÓW
BUDYNEK MIESZKALNY WIELORODZINNY NR 1

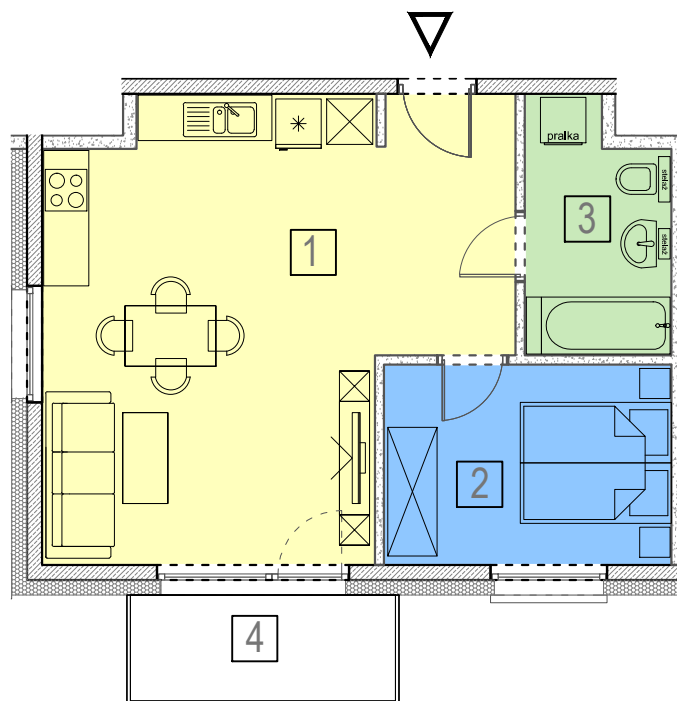

LOKAL MIESZKALNY M101, KONDYGNACJA+12: PIĘTRO 11.


RZUT LOKALU MIESZKALNEGO, SKALA 1:100



ZESTAWIENIE POMIESZCZEŃ

NR	NAZWA POMIESZCZENIA	POW [m ²]
1	STREFA DZIENNA/ANEKS KUCH.	32.33
2	SYPIALNIA	9.81
3	ŁAZIENKA	5.83
POWIERZCHNIA MIESZKANIA:		47.97
4	LOGGIA	4.90
KL101	KOMÓRKA LOKATORSKA	2.79

RZUT KONDYGNACJI +12, SKALA 1:1000

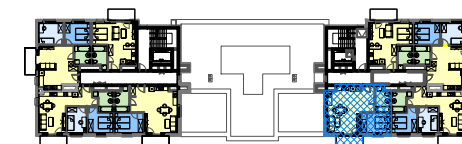

SCHEMAT ZAGOSPODAROWANIA TERENU
SKALA 1:2000

