


OSIEDLE PRZYSZŁOŚĆ, UL. BAŁTYCKA - RZESZÓW
BUDYNEK MIESZKALNY WIELORODZINNY NR 1

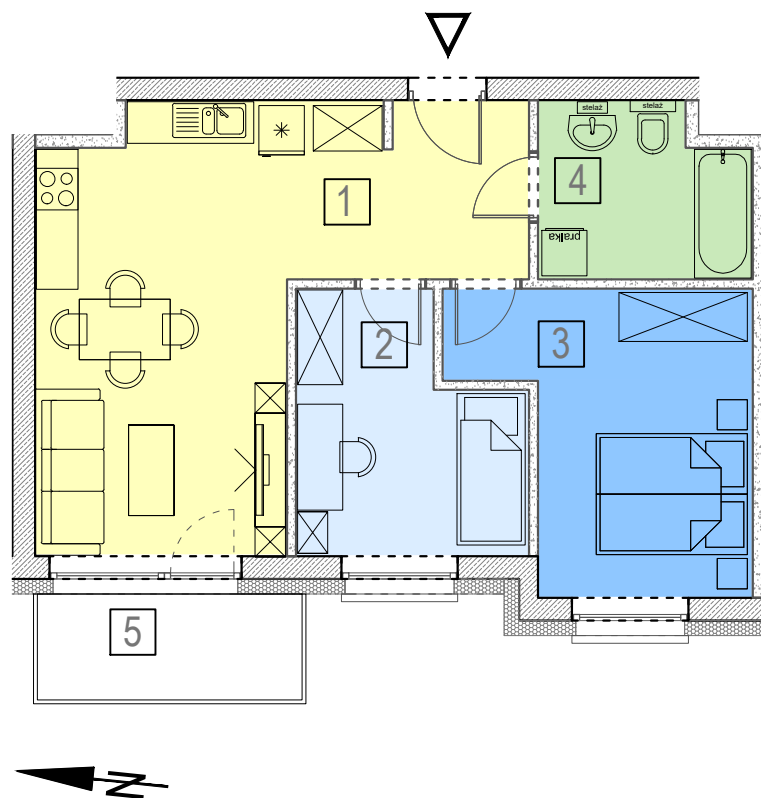

LOKAL MIESZKALNY M11, KONDYGNACJA+5: PIĘTRO 4.


RZUT LOKALU MIESZKALNEGO, SKALA 1:100



ZESTAWIENIE POMIESZCZEŃ

NR	NAZWA POMIESZCZENIA	POW [m ²]
1	STREFA DZIENNA/ANEKS KUCH.	26.26
2	POKOJ	8.95
3	SYPIALNIA	12.83
4	ŁAZIENKA	5.96
POWIERZCHNIA MIESZKANIA:		54.00
5	BALKON	4.90
KL11	KOMÓRKA LOKATORSKA	2.96

RZUT KONDYGNACJI +5, SKALA 1:1000

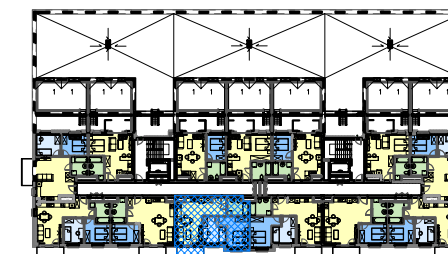

SCHEMAT ZAGOSPODAROWANIA TERENU
SKALA 1:2000

