


OSIEDLE PRZYSZŁOŚĆ, UL. BAŁTYCKA - RZESZÓW
BUDYNEK MIESZKALNY WIELORODZINNY NR 1

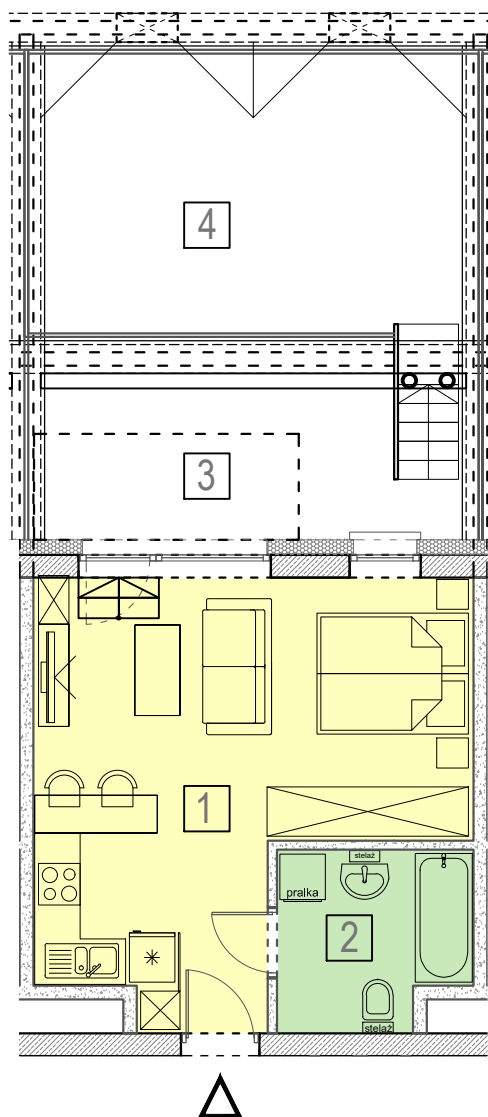

LOKAL MIESZKALNY M12, KONDYGNACJA+5: PIĘTRO 4.


RZUT LOKALU MIESZKALNEGO, SKALA 1:100



ZESTAWIENIE POMIESZCZEŃ

NR	NAZWA POMIESZCZENIA	POW [m ²]
1	STREFA DZIENNA/ANEKS KUCH.	26.82
2	ŁAZIENKA	5.61
	POWIERZCHNIA MIESZKANIA:	32.43
3	TARAS	11.87
4	TARAS	20.42
KL12	KOMÓRKA LOKATORSKA	2.96

RZUT KONDYGNACJI +5, SKALA 1:1000

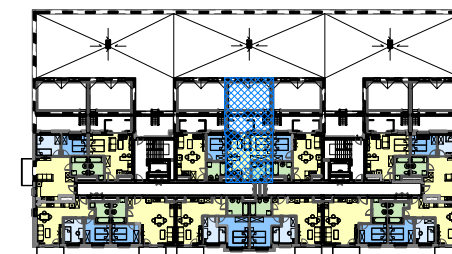

SCHEMAT ZAGOSPODAROWANIA TERENU
SKALA 1:2000

