


OSIEDLE PRZYSZŁOŚĆ, UL. BAŁTYCKA - RZESZÓW
BUDYNEK MIESZKALNY WIELORODZINNY NR 1



LOKAL MIESZKALNY M15, KONDYGNACJA+6: PIĘTRO 5.


RZUT LOKALU MIESZKALNEGO, SKALA 1:100

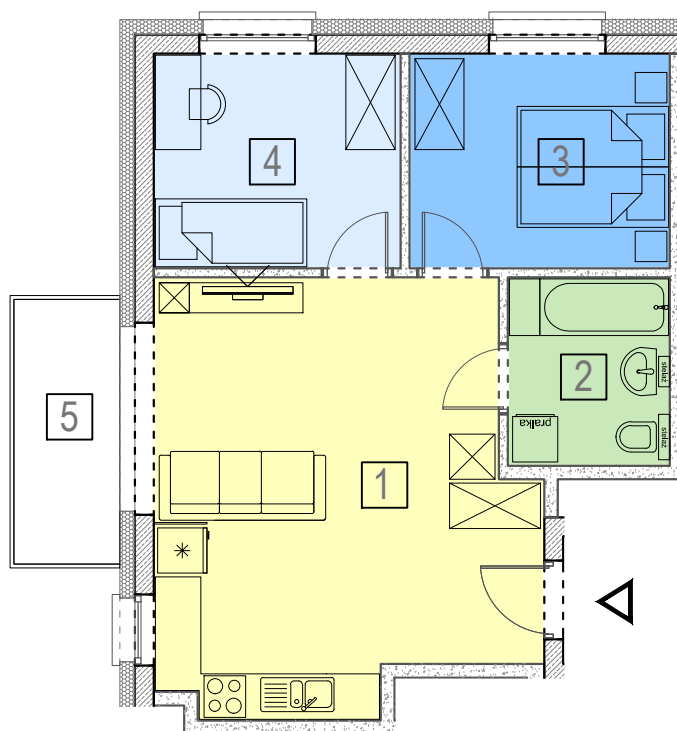

ZESTAWIENIE POMIESZCZEŃ

NR	NAZWA POMIESZCZENIA	POW [m ²]
1	STREFA DZIENNA/ANEKS KUCH.	26.36
2	ŁAZIENKA	5.15
3	SYPIALNIA	9.52
4	POKÓJ	9.02
POWIERZCHNIA MIESZKANIA:		50.05
5	BALKON	4.90
KL15	KOMÓRKA LOKATORSKA	3.34

RZUT KONDYGNACJI +6, SKALA 1:1000

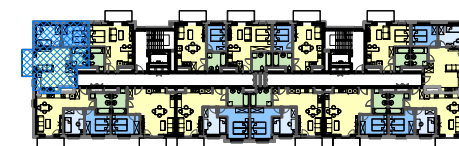

SCHEMAT ZAGOSPODAROWANIA TERENU
SKALA 1:2000

