


OSIEDLE PRZYSZŁOŚĆ, UL. BAŁTYCKA - RZESZÓW
BUDYNEK MIESZKALNY WIELORODZINNY NR 1

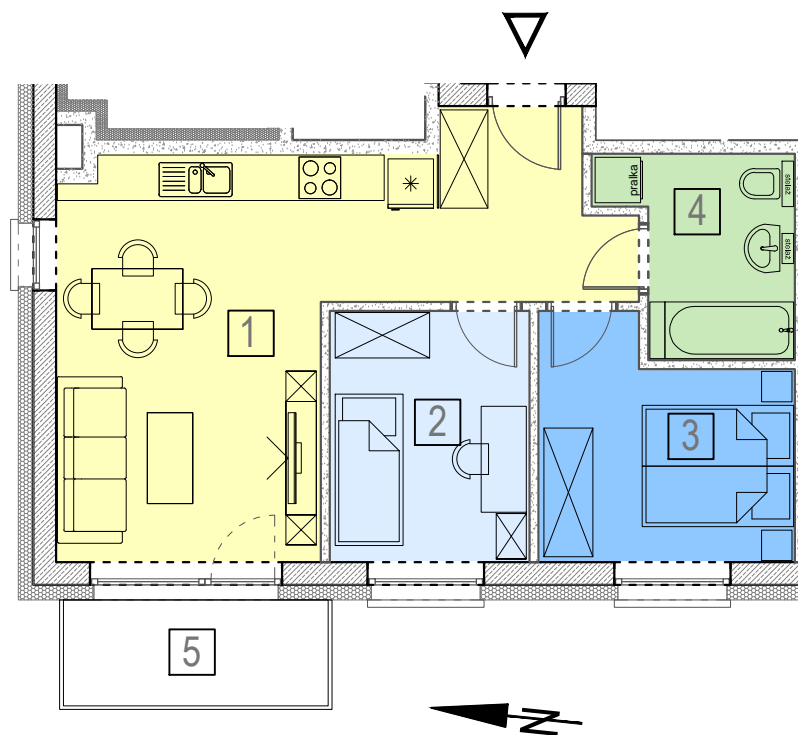

LOKAL MIESZKALNY M1, KONDYGNACJA+3: PIĘTRO 2.


RZUT LOKALU MIESZKALNEGO, SKALA 1:100



ZESTAWIENIE POMIESZCZEŃ

NR	NAZWA POMIESZCZENIA	POW [m ²]
1	STREFA DZIENNA/ANEKS KUCH.	26.98
2	POKOJ	8.53
3	SYPIALNIA	9.40
4	ŁAZIENKA	5.61
POWIERZCHNIA MIESZKANIA:		50.52
5	BALKON	4.90
KL01	KOMÓRKA LOKATORSKA	2.96

RZUT KONDYGNACJI +3, SKALA 1:1000

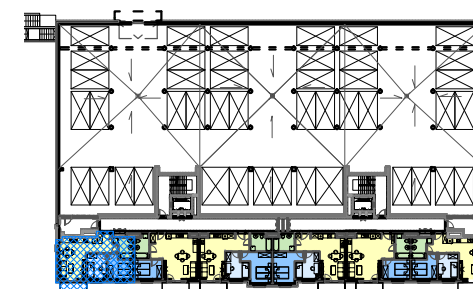

SCHEMAT ZAGOSPODAROWANIA TERENU
SKALA 1:2000

