


OSIEDLE PRZYSZŁOŚĆ, UL. BAŁTYCKA - RZESZÓW
BUDYNEK MIESZKALNY WIELORODZINNY NR 1



LOKAL MIESZKALNY M23, KONDYGNACJA+7: PIĘTRO 6.


RZUT LOKALU MIESZKALNEGO, SKALA 1:100

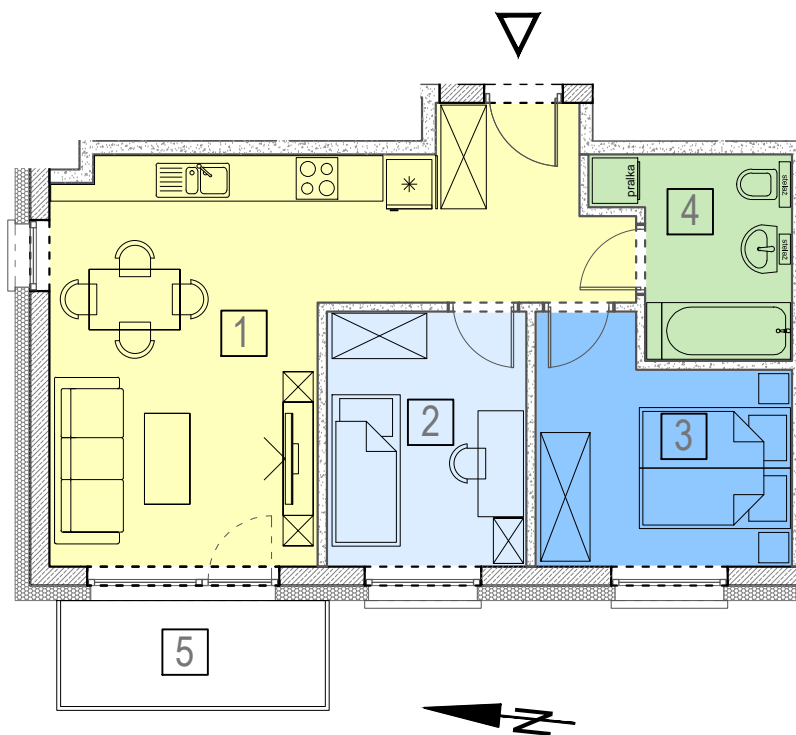

ZESTAWIENIE POMIESZCZEŃ

NR	NAZWA POMIESZCZENIA	POW [m ²]
1	STREFA DZIENNA/ANEKS KUCH.	27.50
2	POKOJ	8.66
3	SYPIALNIA	9.57
4	ŁAZIENKA	5.61
POWIERZCHNIA MIESZKANIA:		51.34
5	BALKON	4.90
KL23	KOMÓRKA LOKATORSKA	5.58

RZUT KONDYGNACJI +7, SKALA 1:1000

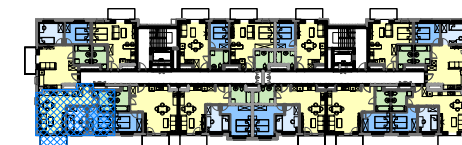

SCHEMAT ZAGOSPODAROWANIA TERENU
SKALA 1:2000

