


OSIEDLE PRZYSZŁOŚĆ, UL. BAŁTYCKA - RZESZÓW
BUDYNEK MIESZKALNY WIELORODZINNY NR 1

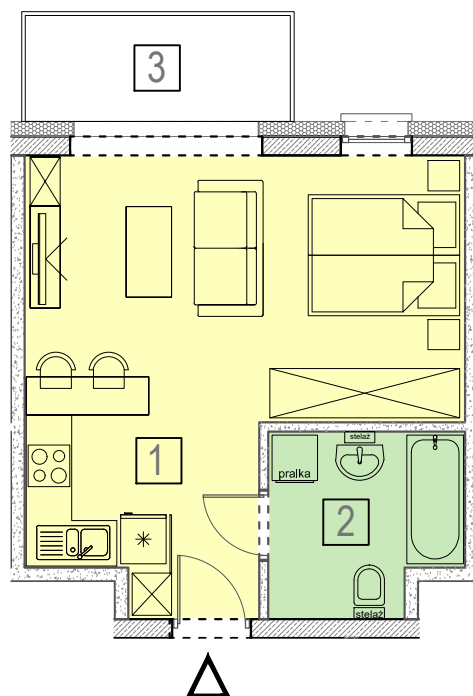

LOKAL MIESZKALNY M26, KONDYGNACJA+7: PIĘTRO 6.


RZUT LOKALU MIESZKALNEGO, SKALA 1:100



ZESTAWIENIE POMIESZCZEŃ

| NR | NAZWA POMIESZCZENIA | POW [m ²] |
|------|---------------------------------|-----------------------|
| 1 | STREFA DZIENNA/ANEKS KUCH. | 27.20 |
| 2 | ŁAZIENKA | 5.70 |
| | POWIERZCHNIA MIESZKANIA: | 32.90 |
| 3 | BALKON | 4.90 |
| KL26 | KOMÓRKA LOKATORSKA | 2.25 |

RZUT KONDYGNACJI +7, SKALA 1:1000

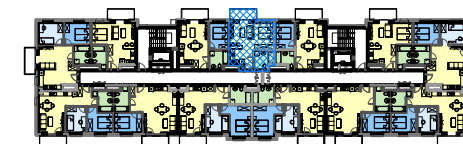

SCHEMAT ZAGOSPODAROWANIA TERENU
SKALA 1:2000

