


OSIEDLE PRZYSZŁOŚĆ, UL. BAŁTYCKA - RZESZÓW
BUDYNEK MIESZKALNY WIELORODZINNY NR 1

LOKAL MIESZKALNY M27, KONDYGNACJA+7: PIĘTRO 6.


RZUT LOKALU MIESZKALNEGO, SKALA 1:100

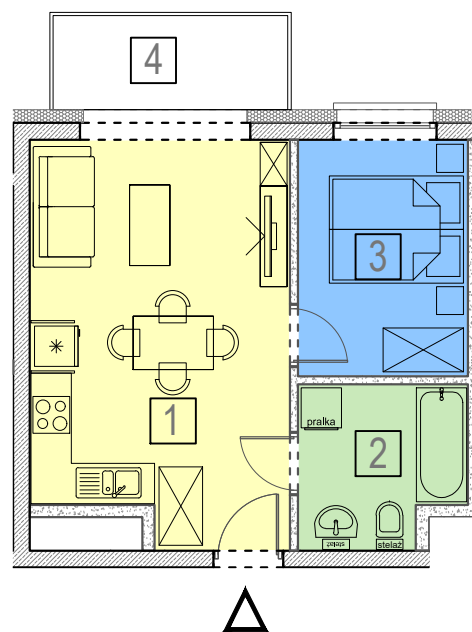

ZESTAWIENIE POMIESZCZEŃ

NR	NAZWA POMIESZCZENIA	POW [m ²]
1	STREFA DZIENNA/ANEKS KUCH.	22.12
2	ŁAZIENKA	5.57
3	SYPIALNIA	8.73
POWIERZCHNIA MIESZKANIA:		36.42
3	BALKON	4.90
KL27	KOMÓRKA LOKATORSKA	2.74

RZUT KONDYGNACJI +7, SKALA 1:1000

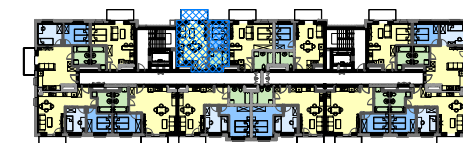

SCHEMAT ZAGOSPODAROWANIA TERENU
SKALA 1:2000

