


OSIEDLE PRZYSZŁOŚĆ, UL. BAŁTYCKA - RZESZÓW  
BUDYNEK MIESZKALNY WIELORODZINNY NR 1

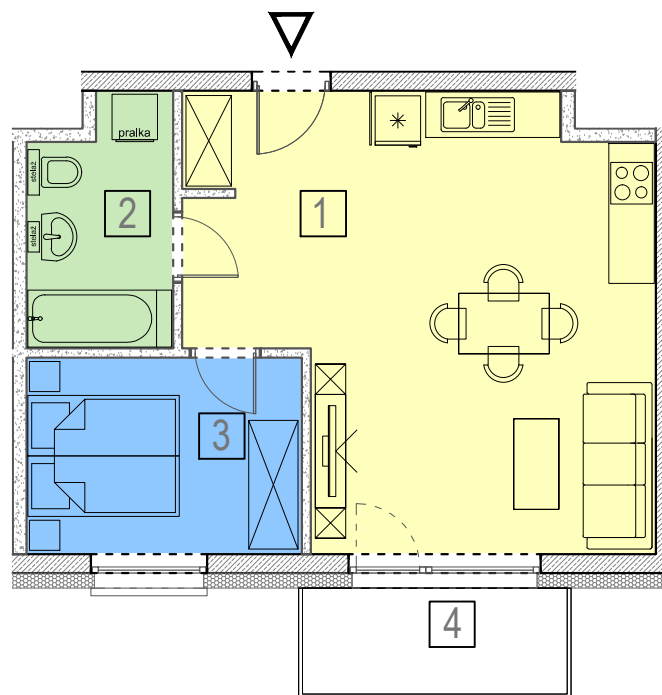

LOKAL MIESZKALNY M31, KONDYGNACJA+8: PIĘTRO 7.


RZUT LOKALU MIESZKALNEGO, SKALA 1:100



ZESTAWIENIE POMIESZCZEŃ

NR	NAZWA POMIESZCZENIA	POW [m <sup>2</sup> ]
1	STREFA DZIENNA/ANEKS KUCH.	32.29
2	ŁAZIENKA	5.78
3	SYPIALNIA	9.22
<b>POWIERZCHNIA MIESZKANIA:</b>		<b>47.29</b>
4	BALKON	4.90
KL31	KOMÓRKA LOKATORSKA	3.66

RZUT KONDYGNACJI +8, SKALA 1:1000

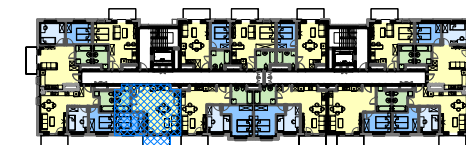

SCHEMAT ZAGOSPODAROWANIA TERENU  
SKALA 1:2000

