


OSIEDLE PRZYSZŁOŚĆ, UL. BAŁTYCKA - RZESZÓW
BUDYNEK MIESZKALNY WIELORODZINNY NR 1



LOKAL MIESZKALNY M36, KONDYGNACJA+9: PIĘTRO 8.


RZUT LOKALU MIESZKALNEGO, SKALA 1:100

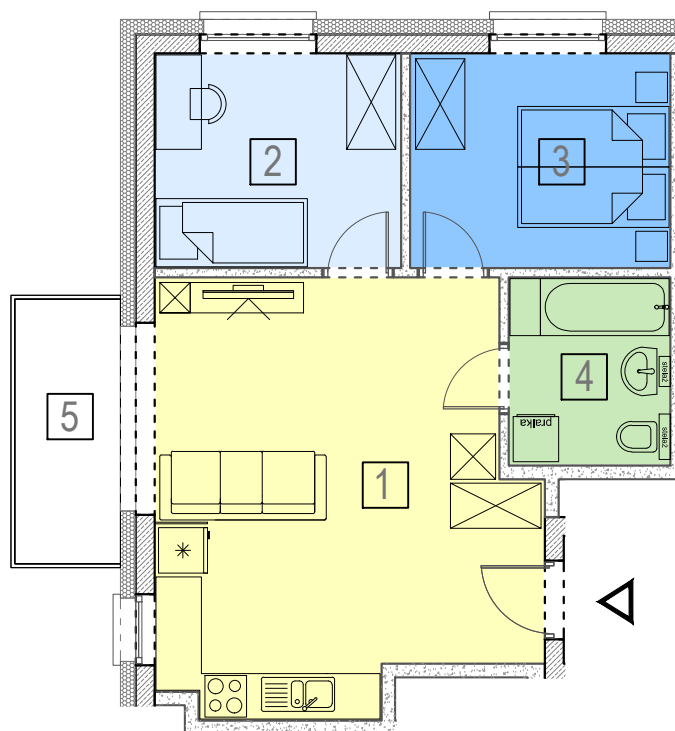

ZESTAWIENIE POMIESZCZEŃ

NR	NAZWA POMIESZCZENIA	POW [m ²]
1	STREFA DZIENNA/ANEKS KUCH.	26.36
2	POKOJ	9.02
3	SYPIALNIA	9.52
4	ŁAZIENKA	5.15
POWIERZCHNIA MIESZKANIA:		50.05
5	LOGGIA	4.90
KL36	KOMÓRKA LOKATORSKA	5.52

RZUT KONDYGNACJI +9, SKALA 1:1000

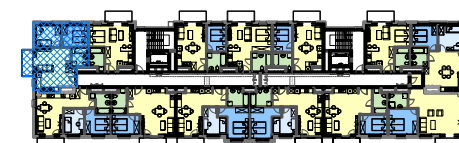

SCHEMAT ZAGOSPODAROWANIA TERENU
SKALA 1:2000

