


OSIEDLE PRZYSZŁOŚĆ, UL. BAŁTYCKA - RZESZÓW
BUDYNEK MIESZKALNY WIELORODZINNY NR 1

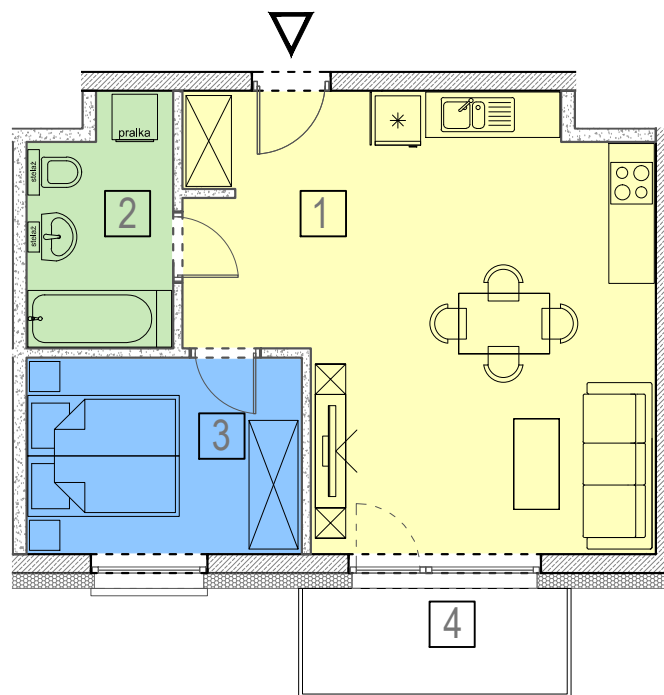

LOKAL MIESZKALNY M38, KONDYGNACJA+9: PIĘTRO 8.


RZUT LOKALU MIESZKALNEGO, SKALA 1:100



ZESTAWIENIE POMIESZCZEŃ

NR	NAZWA POMIESZCZENIA	POW [m ²]
1	STREFA DZIENNA/ANEKS KUCH.	32.29
2	ŁAZIENKA	5.78
3	SYPIALNIA	9.22
POWIERZCHNIA MIESZKANIA:		47.29
4	LOGGIA	4.90
KL38	KOMÓRKA LOKATORSKA	2,41

RZUT KONDYGNACJI +9, SKALA 1:1000

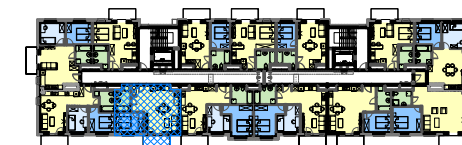

SCHEMAT ZAGOSPODAROWANIA TERENU
SKALA 1:2000

