


OSIEDLE PRZYSZŁOŚĆ, UL. BAŁTYCKA - RZESZÓW  
BUDYNEK MIESZKALNY WIELORODZINNY NR 1

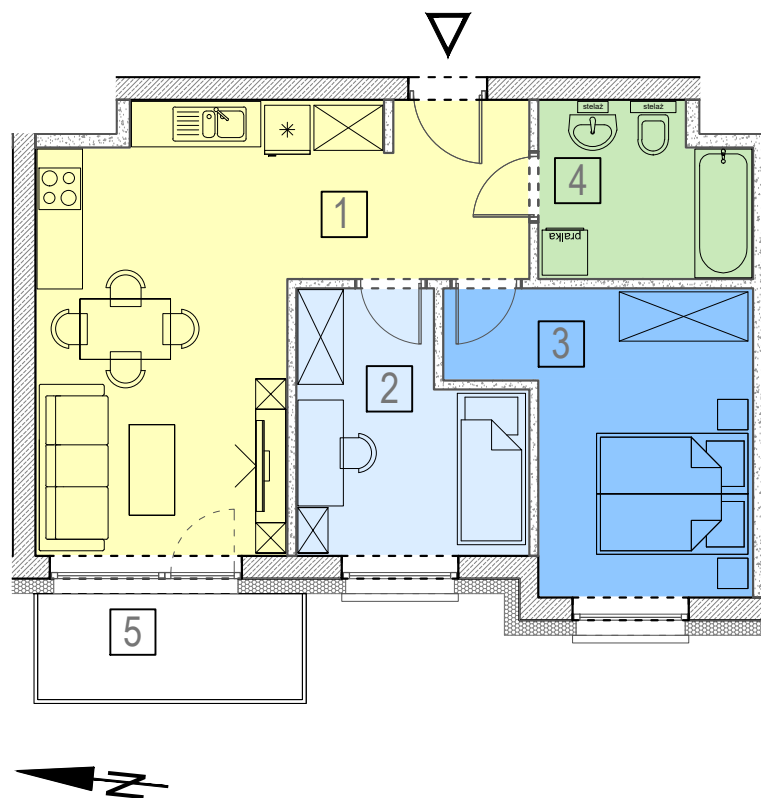

LOKAL MIESZKALNY M3, KONDYGNACJA+3: PIĘTRO 2.


RZUT LOKALU MIESZKALNEGO, SKALA 1:100



ZESTAWIENIE POMIESZCZEŃ

NR	NAZWA POMIESZCZENIA	POW [m <sup>2</sup> ]
1	STREFA DZIENNA/ANEKS KUCH.	26.26
2	POKOJ	8.95
3	SYPIALNIA	12.83
4	ŁAZIENKA	5.96
<b>POWIERZCHNIA MIESZKANIA:</b>		<b>54.00</b>
5	BALKON	4.90
KL03	KOMÓRKA LOKATORSKA	3.34

RZUT KONDYGNACJI +3, SKALA 1:1000

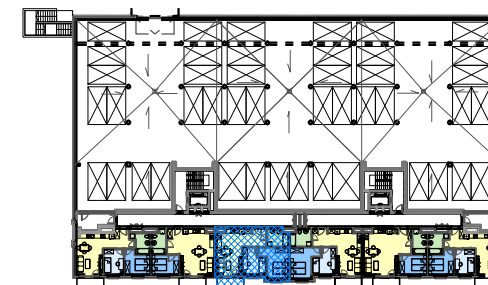

SCHEMAT ZAGOSPODAROWANIA TERENU  
SKALA 1:2000

