


OSIEDLE PRZYSZŁOŚĆ, UL. BAŁTYCKA - RZESZÓW
BUDYNEK MIESZKALNY WIELORODZINNY NR 1

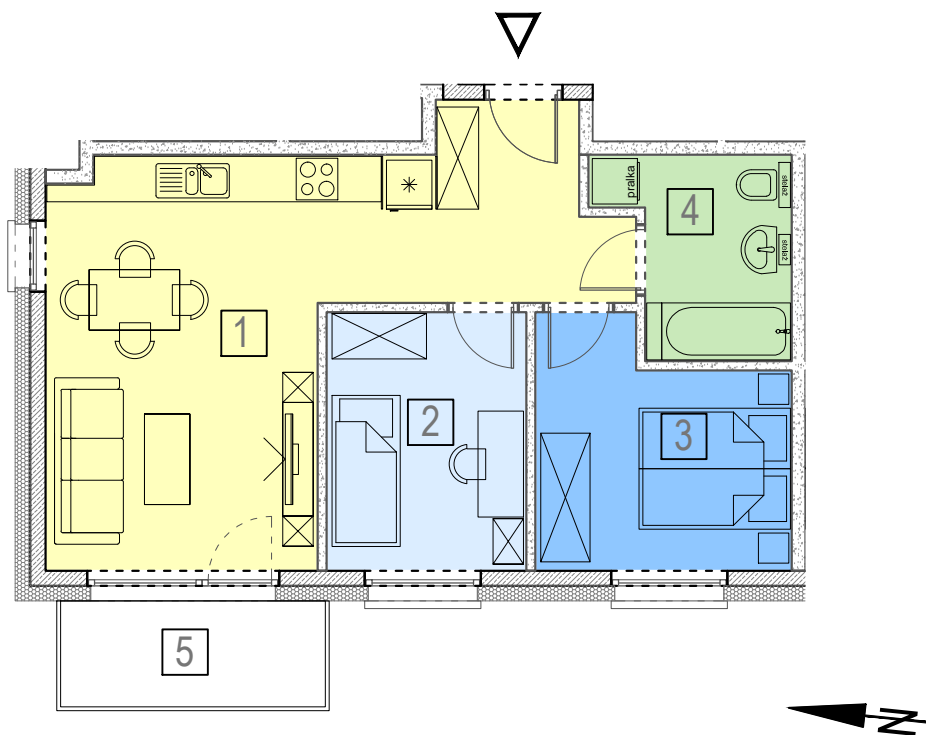

LOKAL MIESZKALNY M44, KONDYGNACJA+10: PIĘTRO 9.


RZUT LOKALU MIESZKALNEGO, SKALA 1:100



ZESTAWIENIE POMIESZCZEŃ

| NR | NAZWA POMIESZCZENIA | POW [m ²] |
|---------------------------------|----------------------------|-----------------------|
| 1 | STREFA DZIENNA/ANEKS KUCH. | 28.02 |
| 2 | POKOJ | 8.79 |
| 3 | SYPIALNIA | 9.74 |
| 4 | ŁAZIENKA | 5.61 |
| POWIERZCHNIA MIESZKANIA: | | 52.16 |
| 5 | LOGGIA | 4.90 |
| KL44 | KOMÓRKA LOKATORSKA | 2.32 |

RZUT KONDYGNACJI +10, SKALA 1:1000

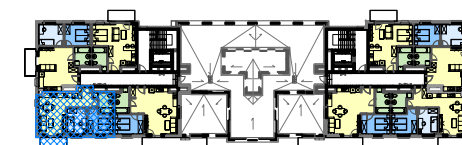

SCHEMAT ZAGOSPODAROWANIA TERENU
SKALA 1:2000

