


OSIEDLE PRZYSZŁOŚĆ, UL. BAŁTYCKA - RZESZÓW
BUDYNEK MIESZKALNY WIELORODZINNY NR 1

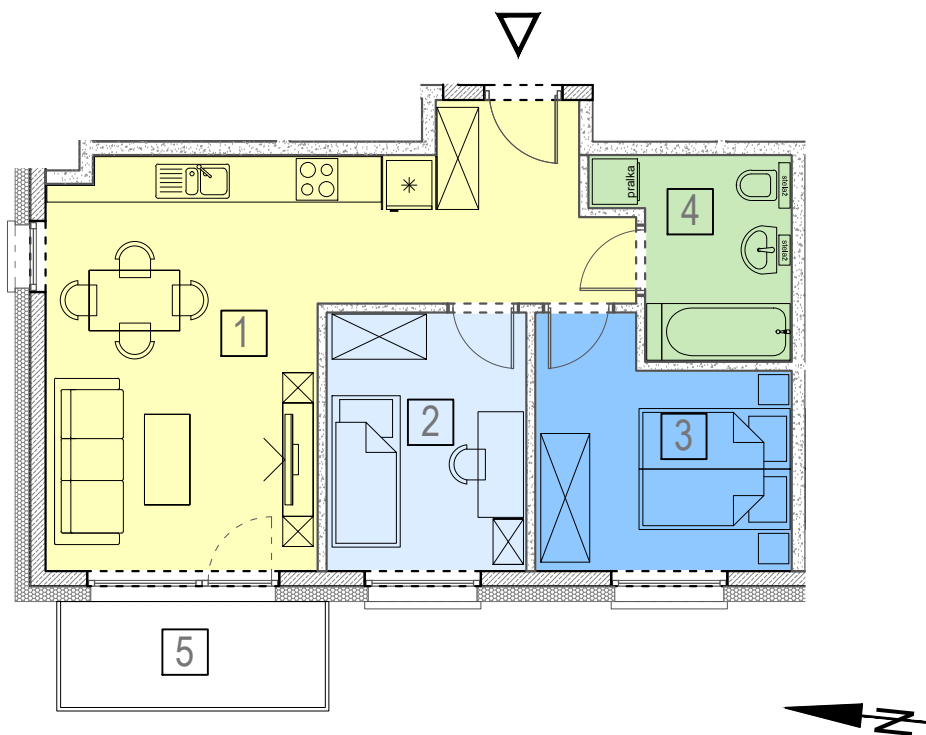

LOKAL MIESZKALNY M48, KONDYGNACJA+11: PIĘTRO 10.


RZUT LOKALU MIESZKALNEGO, SKALA 1:100



ZESTAWIENIE POMIESZCZEŃ

NR	NAZWA POMIESZCZENIA	POW [m ²]
1	STREFA DZIENNA/ANEKS KUCH.	28.02
2	POKOJ	8.79
3	SYPIALNIA	9.74
4	ŁAZIENKA	5.61
POWIERZCHNIA MIESZKANIA:		52.16
5	LOGGIA	4.90
KL48	KOMÓRKA LOKATORSKA	4.79

RZUT KONDYGNACJI +11, SKALA 1:1000

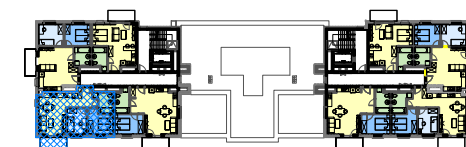

SCHEMAT ZAGOSPODAROWANIA TERENU
SKALA 1:2000

