


OSIEDLE PRZYSZŁOŚĆ, UL. BAŁTYCKA - RZESZÓW  
BUDYNEK MIESZKALNY WIELORODZINNY NR 1



LOKAL MIESZKALNY M51, KONDYGNACJA+12: PIĘTRO 11.


RZUT LOKALU MIESZKALNEGO, SKALA 1:100

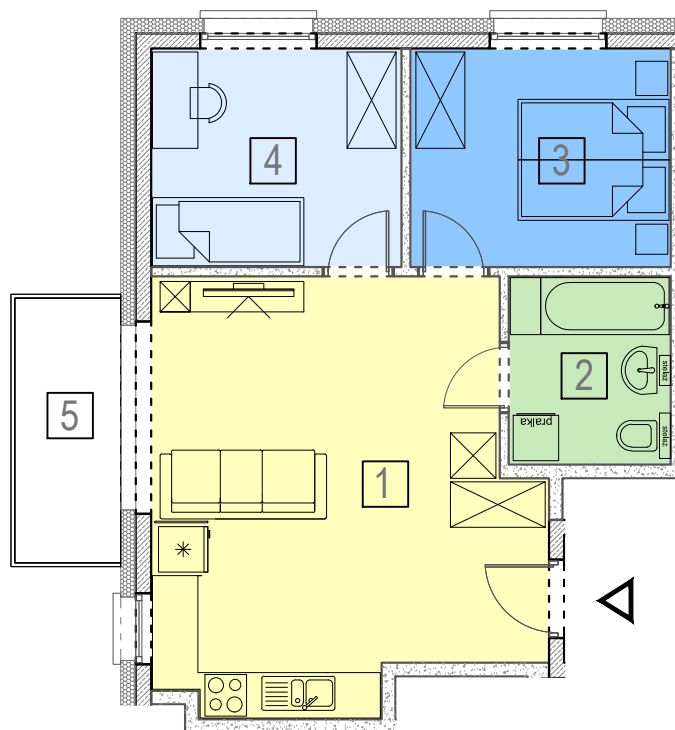

ZESTAWIENIE POMIESZCZEŃ

NR	NAZWA POMIESZCZENIA	POW [m <sup>2</sup> ]
1	STREFA DZIENNA/ANEKS KUCH.	26.75
2	ŁAZIENKA	5.15
3	SYPIALNIA	9.69
4	POKOJ	9.32
<b>POWIERZCHNIA MIESZKANIA:</b>		<b>50.91</b>
5	LOGGIA	4.90
KL51	KOMÓRKA LOKATORSKA	4.77

RZUT KONDYGNACJI +12, SKALA 1:1000

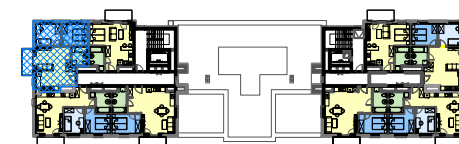

SCHEMAT ZAGOSPODAROWANIA TERENU  
SKALA 1:2000

