


OSIEDLE PRZYSZŁOŚĆ, UL. BAŁTYCKA - RZESZÓW  
BUDYNEK MIESZKALNY WIELORODZINNY NR 1



LOKAL MIESZKALNY M53, KONDYGNACJA+12: PIĘTRO 11.


RZUT LOKALU MIESZKALNEGO, SKALA 1:100

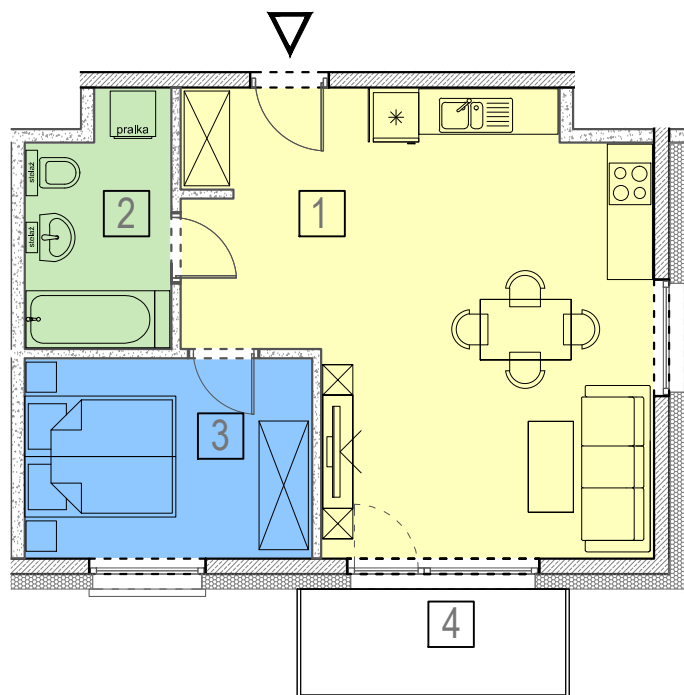

ZESTAWIENIE POMIESZCZEŃ

| NR                              | NAZWA POMIESZCZENIA        | POW [m <sup>2</sup> ] |
|---------------------------------|----------------------------|-----------------------|
| 1                               | STREFA DZIENNA/ANEKS KUCH. | 32.33                 |
| 2                               | ŁAZIENKA                   | 5.83                  |
| 3                               | SYPIALNIA                  | 9.81                  |
| <b>POWIERZCHNIA MIESZKANIA:</b> |                            | <b>47.97</b>          |
| 4                               | LOGGIA                     | 4.90                  |
| KL53                            | KOMÓRKA LOKATORSKA         | 2,41                  |

RZUT KONDYGNACJI +12, SKALA 1:1000

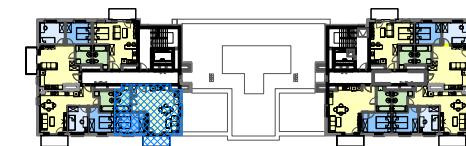

SCHEMAT ZAGOSPODAROWANIA TERENU  
SKALA 1:2000

