


OSIEDLE PRZYSZŁOŚĆ, UL. BAŁTYCKA - RZESZÓW
BUDYNEK MIESZKALNY WIELORODZINNY NR 1



LOKAL MIESZKALNY M55, KONDYGNACJA+13: PIĘTRO 12.


RZUT LOKALU MIESZKALNEGO, SKALA 1:100

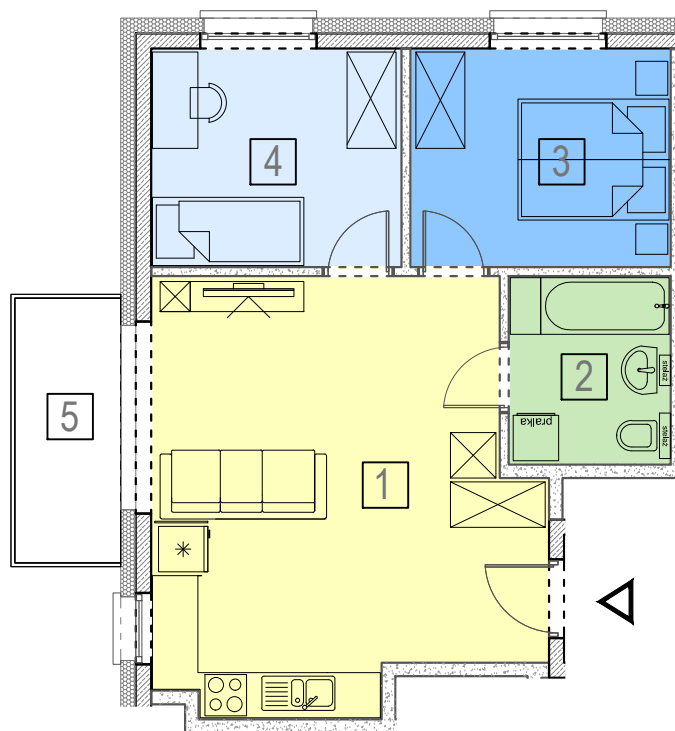

ZESTAWIENIE POMIESZCZEŃ

NR	NAZWA POMIESZCZENIA	POW [m ²]
1	STREFA DZIENNA/ANEKS KUCH.	26.75
2	ŁAZIENKA	5.15
3	SYPIALNIA	9.69
4	POKÓJ	9.32
POWIERZCHNIA MIESZKANIA:		50.91
5	LOGGIA	4.90
KL55	KOMÓRKA LOKATORSKA	2.20

RZUT KONDYGNACJI +13, SKALA 1:1000

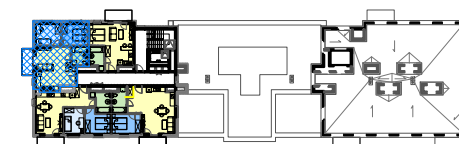

SCHEMAT ZAGOSPODAROWANIA TERENU
SKALA 1:2000

