


OSIEDLE PRZYSZŁOŚĆ, UL. BAŁTYCKA - RZESZÓW  
BUDYNEK MIESZKALNY WIELORODZINNY NR 1

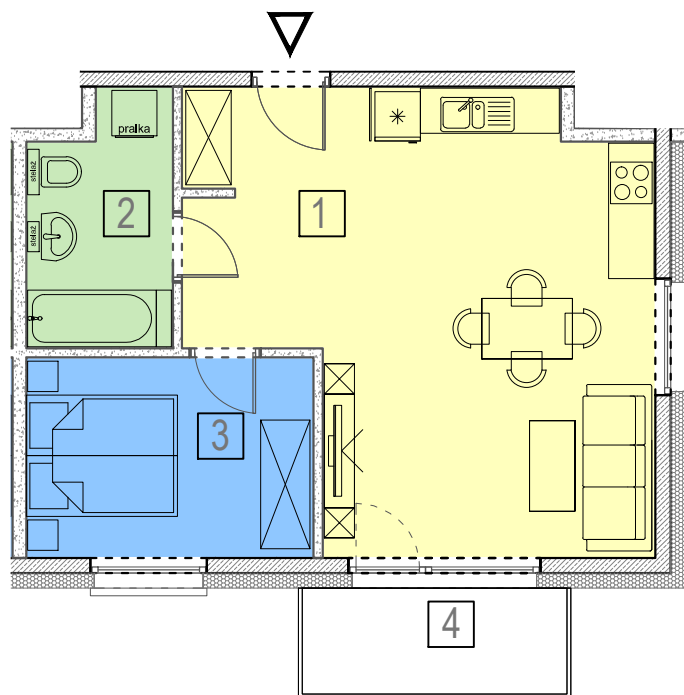

LOKAL MIESZKALNY M57, KONDYGNACJA+13: PIĘTRO 12.


RZUT LOKALU MIESZKALNEGO, SKALA 1:100



ZESTAWIENIE POMIESZCZEŃ

NR	NAZWA POMIESZCZENIA	POW [m <sup>2</sup> ]
1	STREFA DZIENNA/ANEKS KUCH.	32.33
2	ŁAZIENKA	5.83
3	SYPIALNIA	9.81
<b>POWIERZCHNIA MIESZKANIA:</b>		<b>47.97</b>
4	LOGGIA	4.90
KL57	KOMÓRKA LOKATORSKA	2.46

RZUT KONDYGNACJI +13, SKALA 1:1000

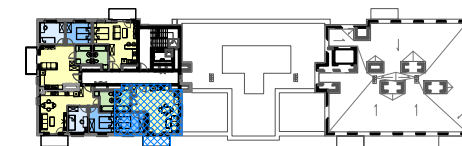

SCHEMAT ZAGOSPODAROWANIA TERENU  
SKALA 1:2000

