


OSIEDLE PRZYSZŁOŚĆ, UL. BAŁTYCKA - RZESZÓW  
BUDYNEK MIESZKALNY WIELORODZINNY NR 1



LOKAL MIESZKALNY M59, KONDYGNACJA+3: PIĘTRO 2.


RZUT LOKALU MIESZKALNEGO, SKALA 1:100

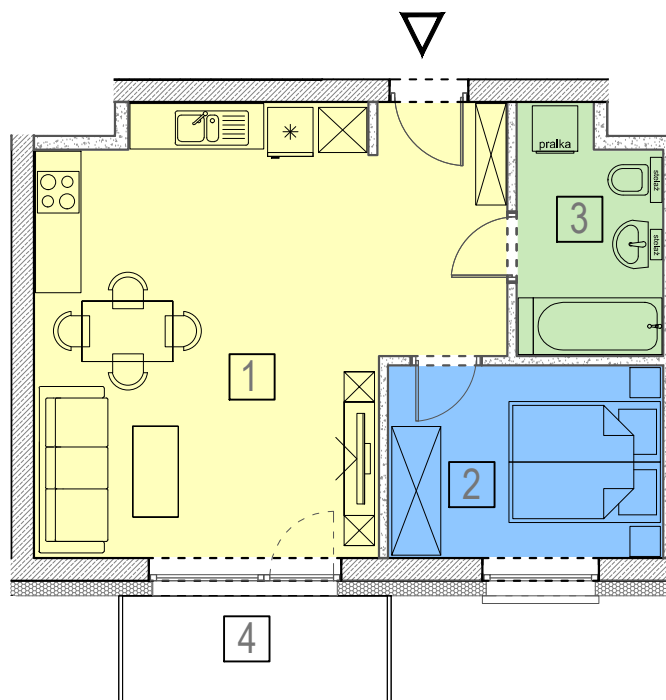

ZESTAWIENIE POMIESZCZEŃ

NR	NAZWA POMIESZCZENIA	POW [m <sup>2</sup> ]
1	STREFA DZIENNA/ANEKS KUCH.	31,82
2	SYPIALNIA	9,04
3	ŁAZIENKA	5,73
<b>POWIERZCHNIA MIESZKANIA:</b>		<b>46,59</b>
4	BALKON	4,90
KL59	KOMÓRKA LOKATORSKA	3,77

RZUT KONDYGNACJI +3, SKALA 1:1000

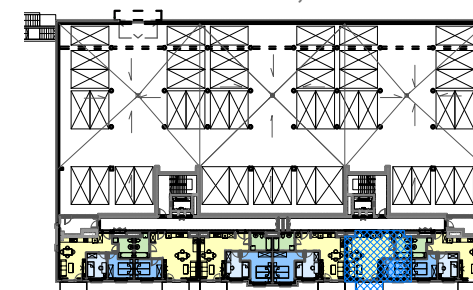

SCHEMAT ZAGOSPODAROWANIA TERENU  
SKALA 1:2000

