


OSIEDLE PRZYSZŁOŚĆ, UL. BAŁTYCKA - RZESZÓW
BUDYNEK MIESZKALNY WIELORODZINNY NR 1

LOKAL MIESZKALNY M61, KONDYGNACJA+4: PIĘTRO 3.

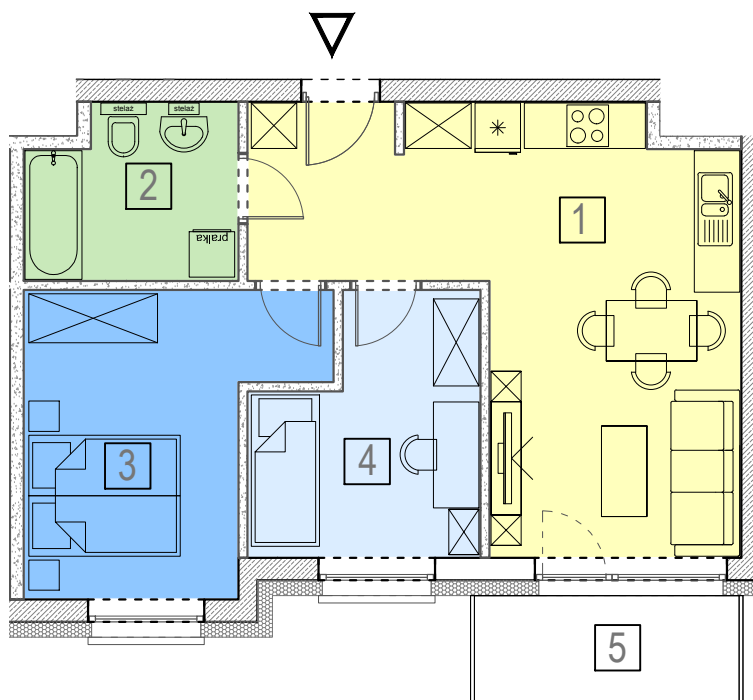


RZUT LOKALU MIESZKALNEGO, SKALA 1:100



ZESTAWIENIE POMIESZCZEŃ

NR	NAZWA POMIESZCZENIA	POW [m ²]
1	STREFA DZIENNA/ANEKS KUCH.	26,26
2	ŁAZIENKA	5,96
3	SYPIALNIA	12,83
4	POKÓJ	8,95
POWIERZCHNIA MIESZKANIA:		54,00
5	BALKON	4,90
KL61	KOMÓRKA LOKATORSKA	2,96

RZUT KONDYGNACJI +4, SKALA 1:1000

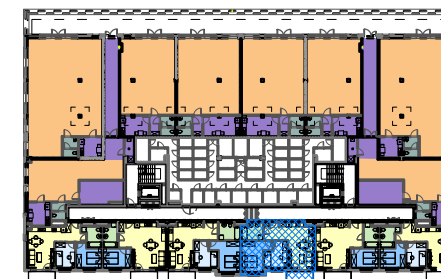

SCHEMAT ZAGOSPODAROWANIA TERENU
SKALA 1:2000

