


OSIEDLE PRZYSZŁOŚĆ, UL. BAŁTYCKA - RZESZÓW
BUDYNEK MIESZKALNY WIELORODZINNY NR 1

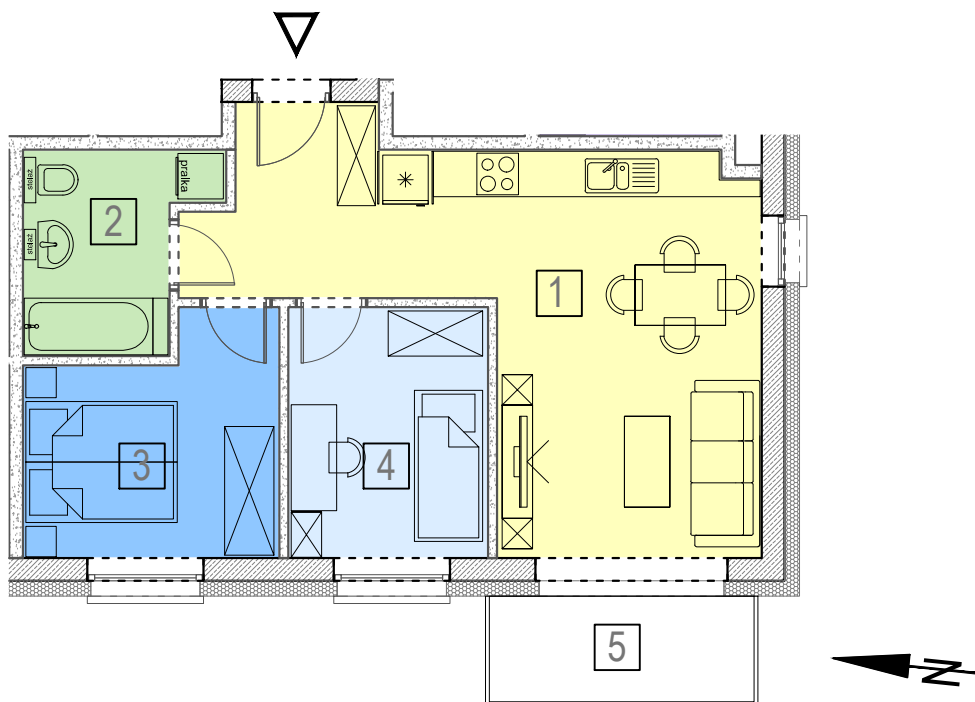

LOKAL MIESZKALNY M63, KONDYGNACJA+4: PIĘTRO 3.


RZUT LOKALU MIESZKALNEGO, SKALA 1:100



ZESTAWIENIE POMIESZCZEŃ

NR	NAZWA POMIESZCZENIA	POW [m ²]
1	STREFA DZIENNA/ANEKS KUCH.	26,98
2	ŁAZIENKA	5,61
3	SYPIALNIA	9,40
4	POKÓJ	8,53
POWIERZCHNIA MIESZKANIA:		50,52
5	BALKON	4,90
KL63	KOMÓRKA LOKATORSKA	2,96

RZUT KONDYGNACJI +4, SKALA 1:1000

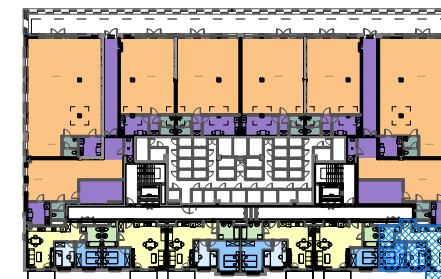

SCHEMAT ZAGOSPODAROWANIA TERENU
SKALA 1:2000

