


OSIEDLE PRZYSZŁOŚĆ, UL. BAŁTYCKA - RZESZÓW
BUDYNEK MIESZKALNY WIELORODZINNY NR 1

LOKAL MIESZKALNY M67, KONDYGNACJA+5: PIĘTRO 4.

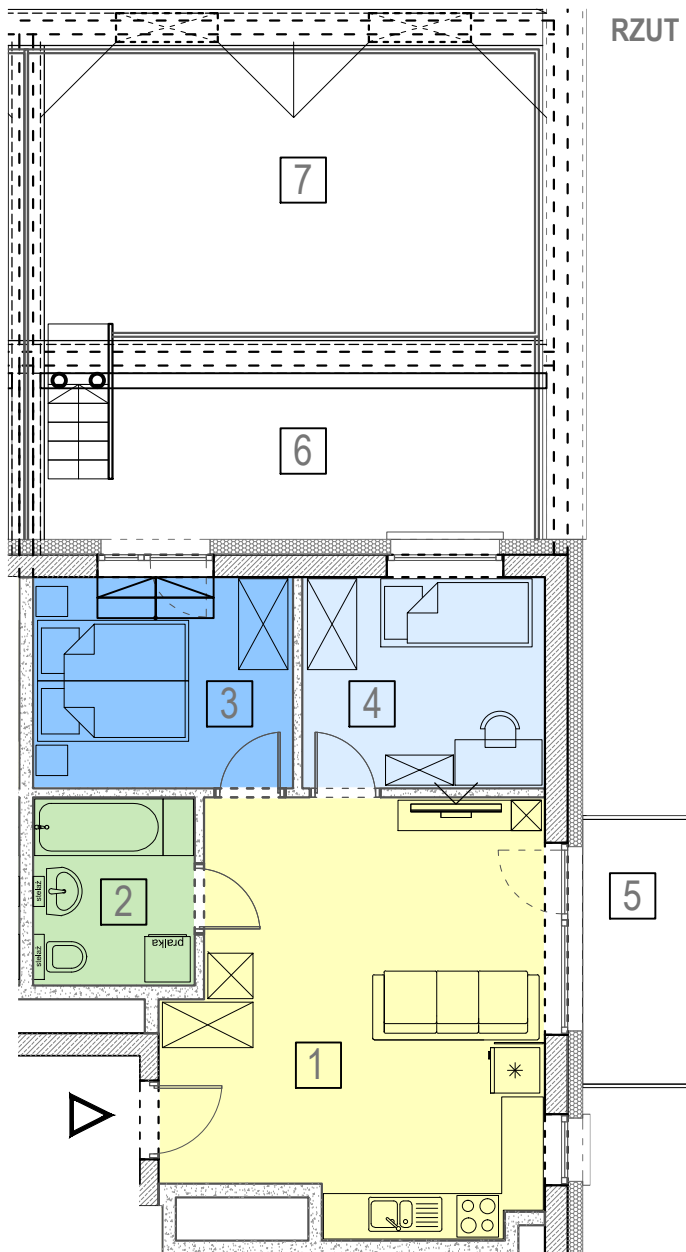


RZUT LOKALU MIESZKALNEGO, SKALA 1:100

ZESTAWIENIE POMIESZCZEŃ

NR	NAZWA POMIESZCZENIA	POW [m ²]
1	STREFA DZIENNA/ANEKS KUCH.	26,08
2	ŁAZIENKA	5,15
3	SYPIALNIA	9,35
4	POKÓJ	8,72
	POWIERZCHNIA MIESZKANIA:	49,30
5	BALKON	4,90
6	TARAS	14,15
7	TARAS	24,10
KL67	KOMÓRKA LOKATORSKA	2,96

RZUT KONDYGNACJI +5, SKALA 1:1000

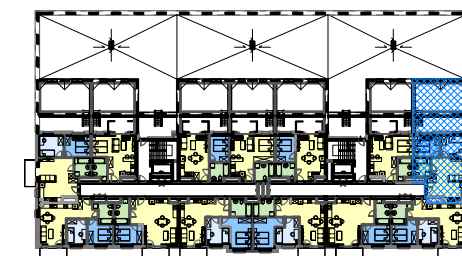

SCHEMAT ZAGOSPODAROWANIA TERENU
SKALA 1:2000

