


OSIEDLE PRZYSZŁOŚĆ, UL. BAŁTYCKA - RZESZÓW
 BUDYNEK MIESZKALNY WIELORODZINNY NR 1

LOKAL MIESZKALNY M68, KONDYGNACJA+5: PIĘTRO 4.

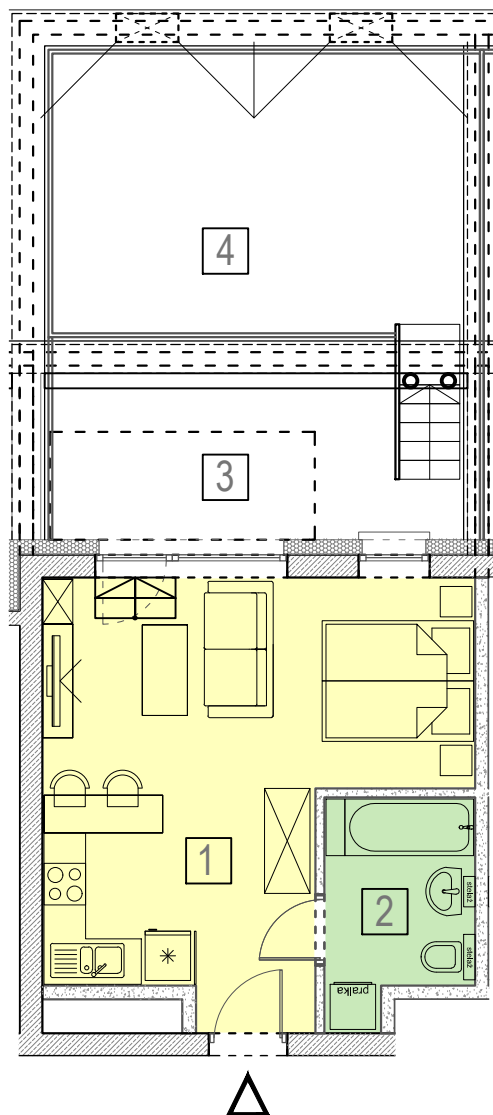


RZUT LOKALU MIESZKALNEGO, SKALA 1:100



ZESTAWIENIE POMIESZCZEŃ

| NR | NAZWA POMIESZCZENIA | POW [m ²] |
|---------------------------------|----------------------------|-----------------------|
| 1 | STREFA DZIENNA/ANEKS KUCH. | 25,91 |
| 2 | ŁAZIENKA | 5,22 |
| POWIERZCHNIA MIESZKANIA: | | 31,13 |
| 3 | TARAS | 11,90 |
| 4 | TARAS | 20,13 |
| KL68 | KOMÓRKA LOKATORSKA | 2,96 |

RZUT KONDYGNACJI +5, SKALA 1:1000

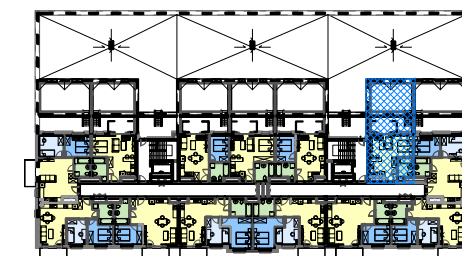

SCHEMAT ZAGOSPODAROWANIA TERENU
 SKALA 1:2000

