


OSIEDLE PRZYSZŁOŚĆ, UL. BAŁTYCKA - RZESZÓW
BUDYNEK MIESZKALNY WIELORODZINNY NR 1

LOKAL MIESZKALNY M69, KONDYGNACJA+5: PIĘTRO 4.

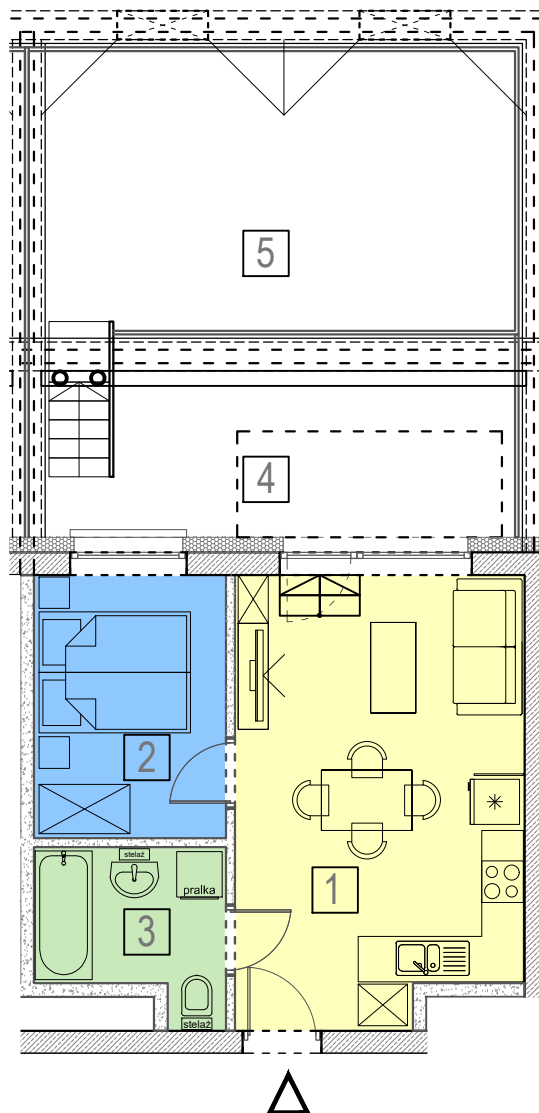


RZUT LOKALU MIESZKALNEGO, SKALA 1:100



ZESTAWIENIE POMIESZCZEŃ

NR	NAZWA POMIESZCZENIA	POW [m ²]
1	STREFA DZIENNA/ANEKS KUCH.	21,77
2	SYPIALNIA	8,60
3	ŁAZIENKA	4,90
POWIERZCHNIA MIESZKANIA:		35,27
4	TARAS	13,57
5	TARAS	22,98
KL69	KOMÓRKA LOKATORSKA	2,96

RZUT KONDYGNACJI +5, SKALA 1:1000

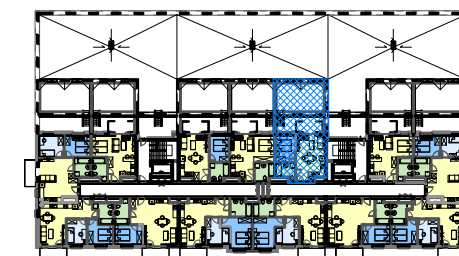

SCHEMAT ZAGOSPODAROWANIA TERENU
SKALA 1:2000

