


OSIEDLE PRZYSZŁOŚĆ, UL. BAŁTYCKA - RZESZÓW
BUDYNEK MIESZKALNY WIELORODZINNY NR 1



LOKAL MIESZKALNY M81, KONDYGNACJA+7: PIĘTRO 6.


RZUT LOKALU MIESZKALNEGO, SKALA 1:100

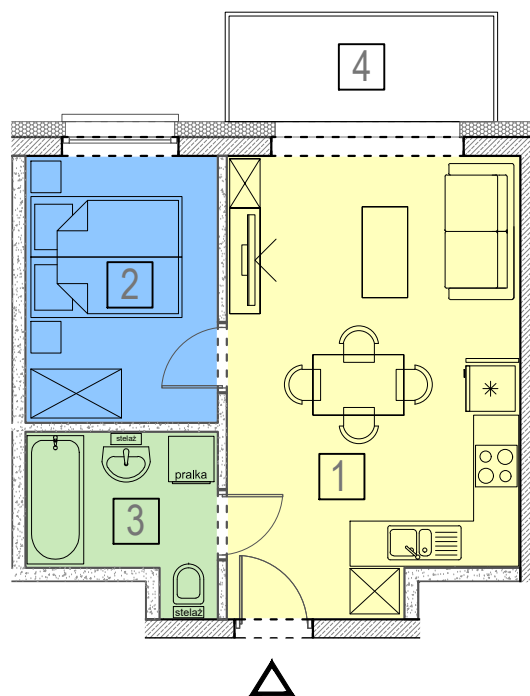

ZESTAWIENIE POMIESZCZEŃ

NR	NAZWA POMIESZCZENIA	POW [m ²]
1	STREFA DZIENNA/ANEKS KUCH.	22.35
2	SYPIALNIA	8.72
3	ŁAZIENKA	4.90
POWIERZCHNIA MIESZKANIA:		35.97
4	BALKON	4.90
KL81	KOMÓRKA LOKATORSKA	3.34

RZUT KONDYGNACJI +6, SKALA 1:1000

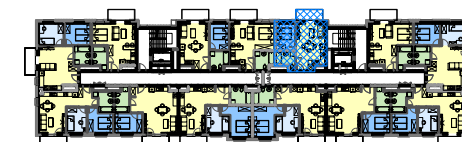

SCHEMAT ZAGOSPODAROWANIA TERENU
SKALA 1:2000

