


OSIEDLE PRZYSZŁOŚĆ, UL. BAŁTYCKA - RZESZÓW  
BUDYNEK MIESZKALNY WIELORODZINNY NR 1



LOKAL MIESZKALNY M88, KONDYGNACJA+9: PIĘTRO 8.


RZUT LOKALU MIESZKALNEGO, SKALA 1:100

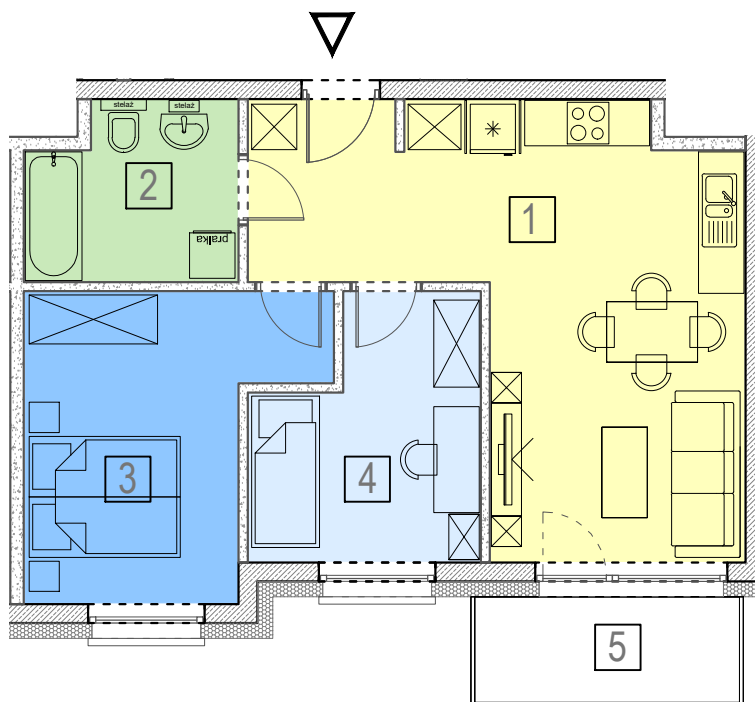

ZESTAWIENIE POMIESZCZEŃ

NR	NAZWA POMIESZCZENIA	POW [m <sup>2</sup> ]
1	STREFA DZIENNA/ANEKS KUCH.	26.99
2	ŁAZIENKA	6.06
3	SYPIALNIA	12.97
4	POKÓJ	9.10
<b>POWIERZCHNIA MIESZKANIA:</b>		<b>55.12</b>
5	LOGGIA	4.90
KL88	KOMÓRKA LOKATORSKA	3.34

RZUT KONDYGNACJI +9, SKALA 1:1000

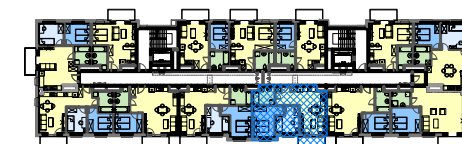

SCHEMAT ZAGOSPODAROWANIA TERENU  
SKALA 1:2000

