


OSIEDLE PRZYSZŁOŚĆ, UL. BAŁTYCKA - RZESZÓW  
BUDYNEK MIESZKALNY WIELORODZINNY NR 1

LOKAL MIESZKALNY M8, KONDYGNACJA+5: PIĘTRO 4.

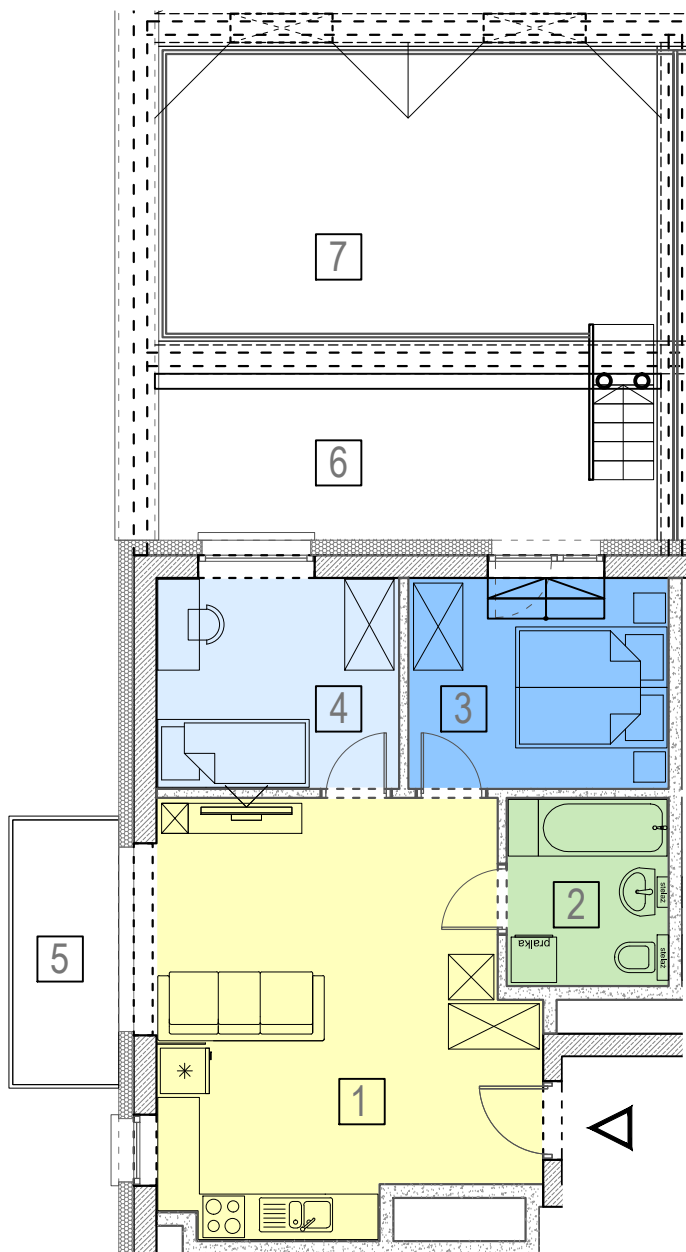


RZUT LOKALU MIESZKALNEGO, SKALA 1:100

ZESTAWIENIE POMIESZCZEŃ

NR	NAZWA POMIESZCZENIA	POW [m <sup>2</sup> ]
1	STREFA DZIENNA/ANEKS KUCH.	26.08
2	ŁAZIENKA	5.15
3	SYPIALNIA	9.35
4	POKOJ	8.72
<b>POWIERZCHNIA MIESZKANIA:</b>		<b>49.30</b>
5	BALKON	4.90
6	TARAS	14.15
7	TARAS	24.10
KL08	KOMÓRKA LOKATORSKA	2.96

RZUT KONDYGNACJI +5, SKALA 1:1000

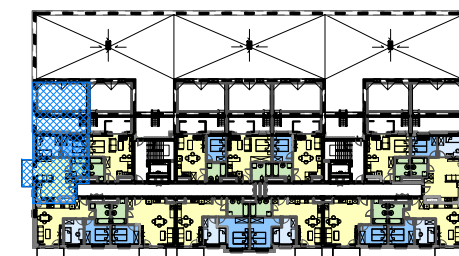

SCHEMAT ZAGOSPODAROWANIA TERENU  
SKALA 1:2000

