


OSIEDLE PRZYSZŁOŚĆ, UL. BAŁTYCKA - RZESZÓW
BUDYNEK MIESZKALNY WIELORODZINNY NR 1



LOKAL MIESZKALNY M90, KONDYGNACJA+9: PIĘTRO 8.


RZUT LOKALU MIESZKALNEGO, SKALA 1:100

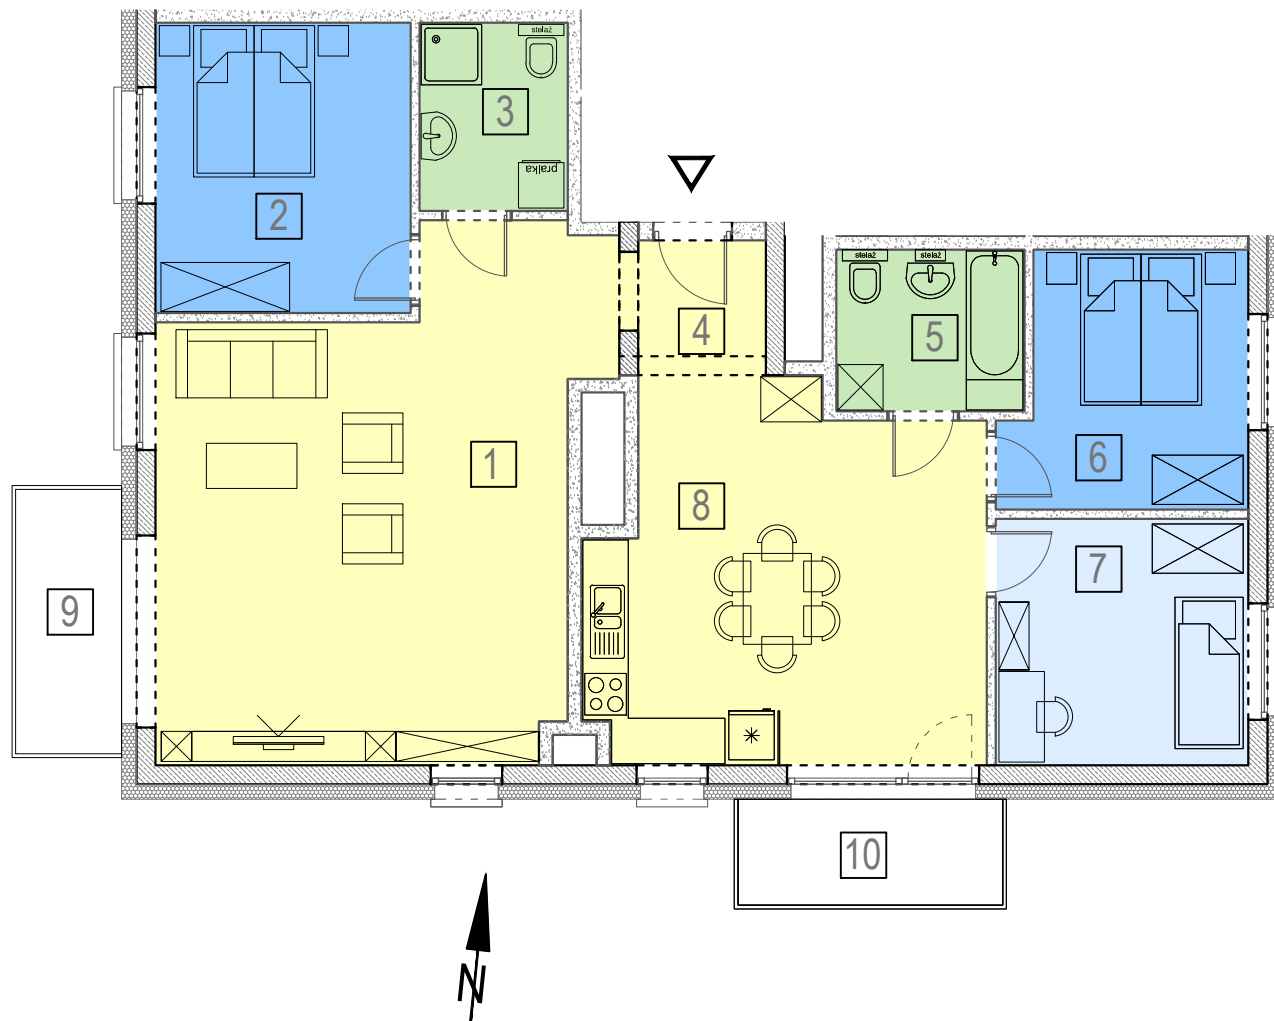

ZESTAWIENIE POMIESZCZEŃ

NR	NAZWA POMIESZCZENIA	POW [m ²]
1	STREFA DZIENNA	35,12
2	SYPIALNIA	12,65
3	ŁAZIENKA	4,70
4	KOMUNIKACJA	3,23
5	ŁAZIENKA	5,15
6	SYPIALNIA	10,08
7	POKÓJ	10,63
8	JADALNIA/ANEKS KUCHENNY	24,10
POWIERZCHNIA MIESZKANIA:		105,66
9	LOGGIA	4,90
10	LOGGIA	4,90
KL90	KOMÓRKA LOKATORSKA	4,55

RZUT KONDYGNACJI +9, SKALA 1:1000

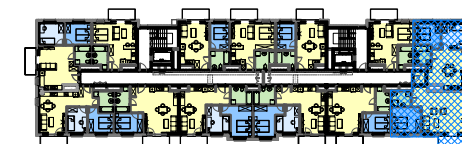

SCHEMAT ZAGOSPODAROWANIA TERENU
SKALA 1:2000

