


OSIEDLE PRZYSZŁOŚĆ, UL. BAŁTYCKA - RZESZÓW
BUDYNEK MIESZKALNY WIELORODZINNY NR 1

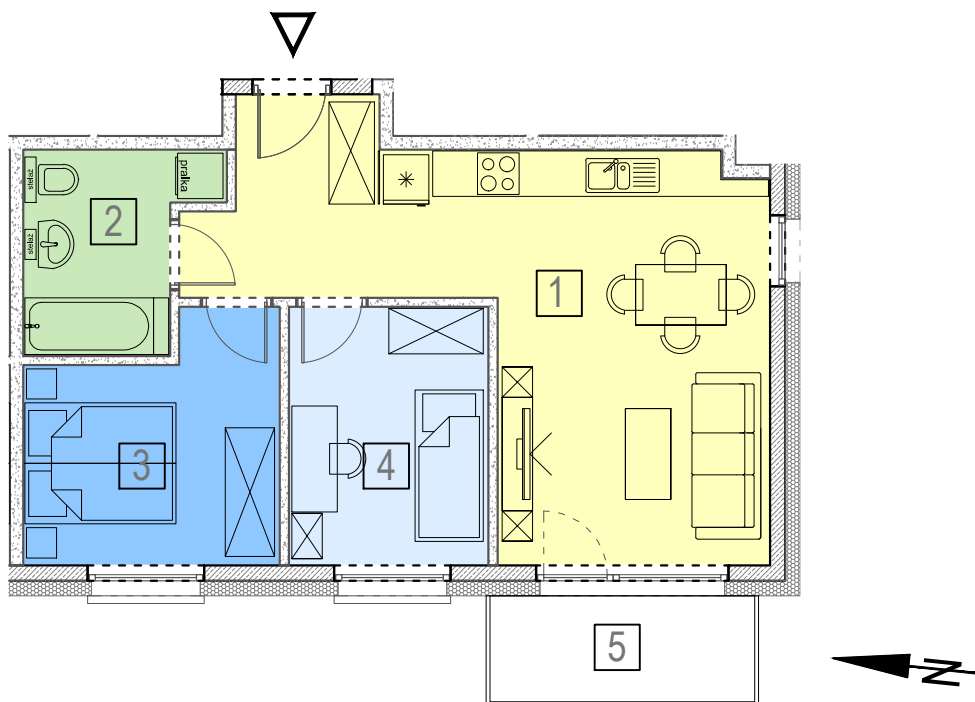

LOKAL MIESZKALNY M94, KONDYGNACJA+10: PIĘTRO 9.


RZUT LOKALU MIESZKALNEGO, SKALA 1:100



ZESTAWIENIE POMIESZCZEŃ

NR	NAZWA POMIESZCZENIA	POW [m ²]
1	STREFA DZIENNA/ANEKS KUCH.	28.02
2	ŁAZIENKA	5.61
3	SYPIALNIA	9.74
4	POKÓJ	8.79
POWIERZCHNIA MIESZKANIA:		52,16
5	LOGGIA	4.90
KL.94	KOMÓRKA LOKATORSKA	3.40

RZUT KONDYGNACJI +10, SKALA 1:1000

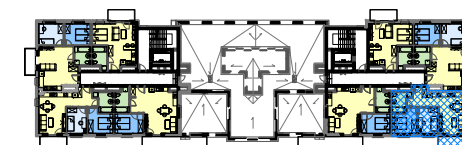

SCHEMAT ZAGOSPODAROWANIA TERENU
SKALA 1:2000

