



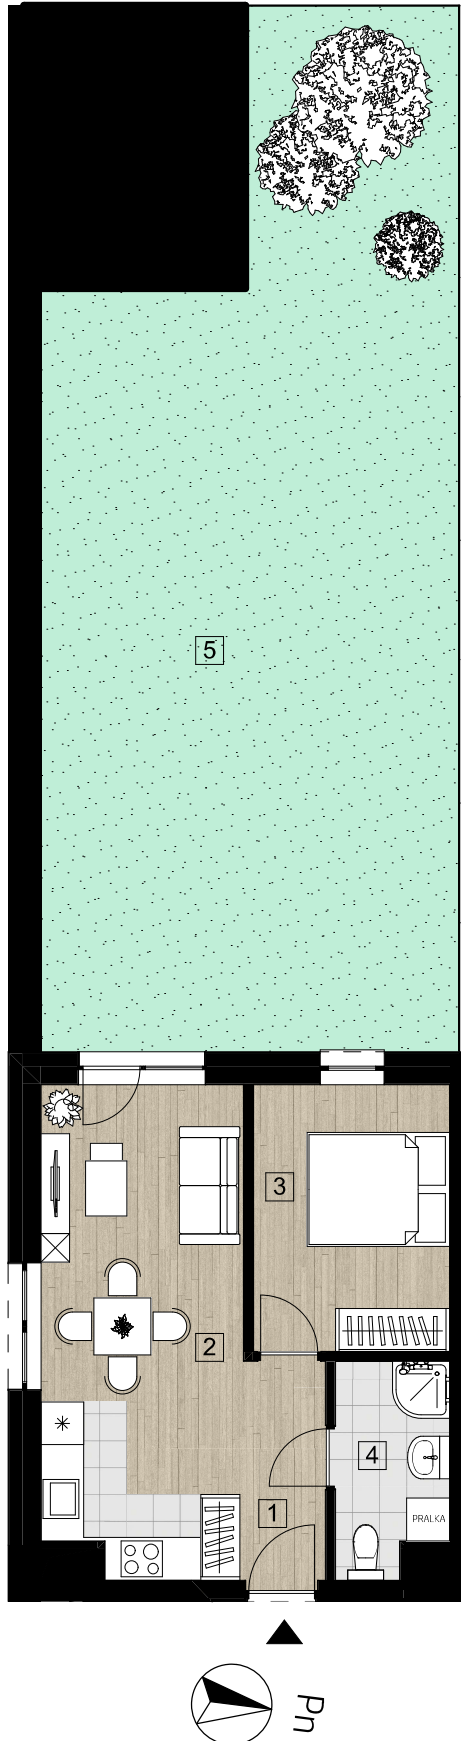

ENERGETYK
SPÓŁDZIELNIA MIESZKANIOWA

OSIEDLE PRZYSZŁOŚĆ UL. BAŁTYCKA

RZUT LOKALU MIESZKALNEGO NR 2

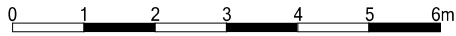

NUMER BUDYNKU

3-B

PIĘTRO / KONDYGNACJA

I / II

NUMER MIESZKANIA

2


LICZBA POKOI

2

ZESTAWIENIE POMIESZCZEŃ

NR	NAZWA POM.	POW[m ²]
1	KOMUNIKACJA	3,53
2	SALON Z ANEKSEM	19,24
3	SYPIALNIA	10,28
4	ŁAZIENKA	4,53
POWIERZCHNIA MIESZKANIA		37,58
5	OGRÓDEK	74,65

RZUT KONDYGNACJI II
SKALA 1:650

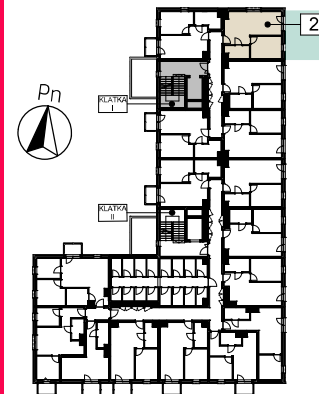

SCHEMAT ZAGOSPODAROWANIA
TERENU
SKALA 1:2000

