





ENERGETYK
SPÓŁDZIELNIA MIESZKANIOWA

OSIEDLE PRZYSZŁOŚĆ UL. BAŁTYCKA

RZUT LOKALU MIESZKALNEGO NR 3

0 1 2 3 4 5 6m

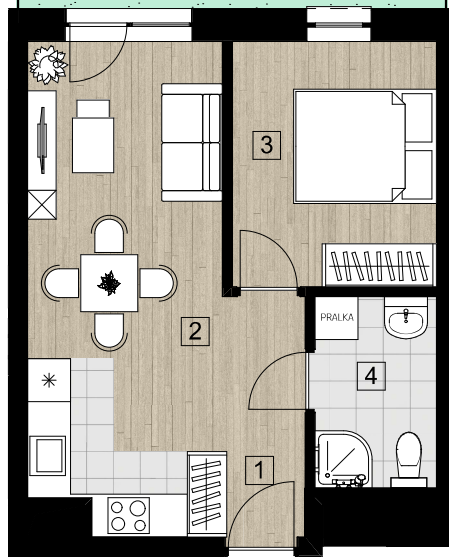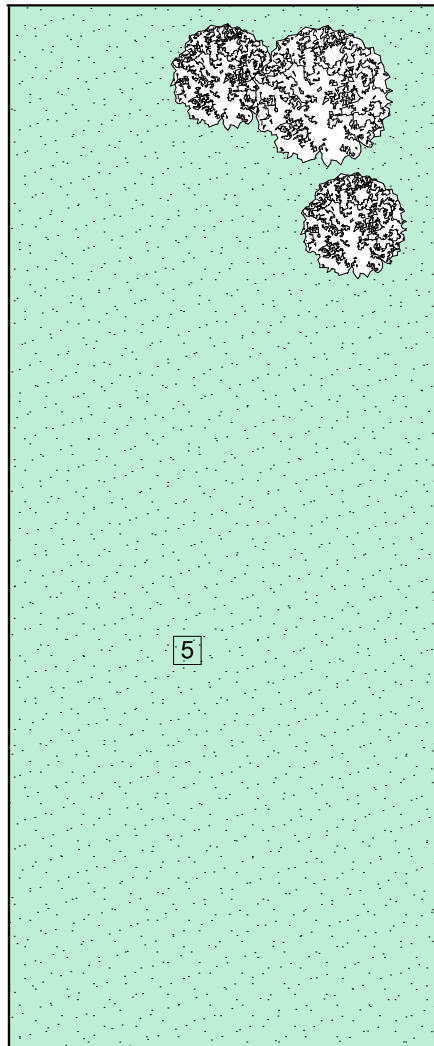

NUMER BUDYNKU

3-B

PIĘTRO / KONDYGNACJA

I / II

NUMER MIESZKANIA

3


LICZBA POKOI

2

ZESTAWIENIE POMIESZCZEŃ

NR	NAZWA POM.	POW[m ²]
1	KOMUNIKACJA	3,91
2	SALON Z ANEKSEM	18,48
3	SYPIALNIA	9,84
4	ŁAZIENKA	4,56
POWIERZCHNIA MIESZKANIA		36,79
5	OGRÓDEK	88,05

RZUT KONDYGNACJI II
SKALA 1:650

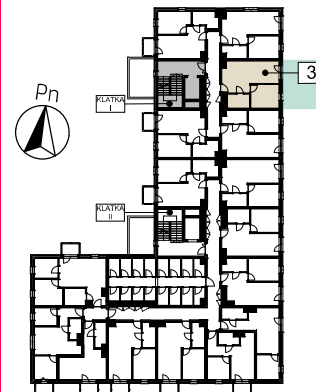

SCHEMAT ZAGOSPODAROWANIA
TERENU
SKALA 1:2000

