



ENERGETYK
SPÓŁDZIELNIA MIESZKANIOWA

OSIEDLE PRZYSZŁOŚĆ UL. BAŁTYCKA

NUMER BUDYNKU

3-B

PIĘTRO / KONDYGNACJA

I / II

NUMER MIESZKANIA




4

LICZBA POKOI

2

RZUT LOKALU MIESZKALNEGO NR 4


0 1 2 3 4 5 6m

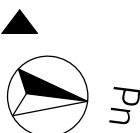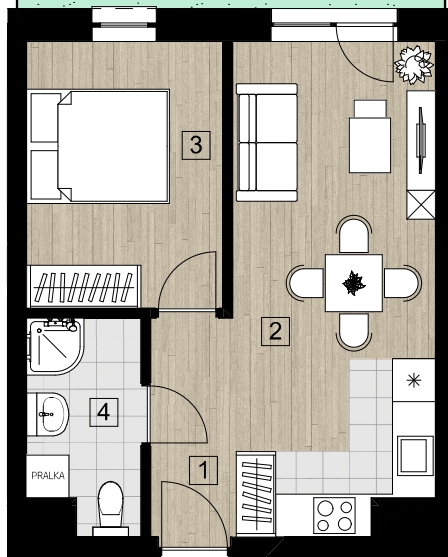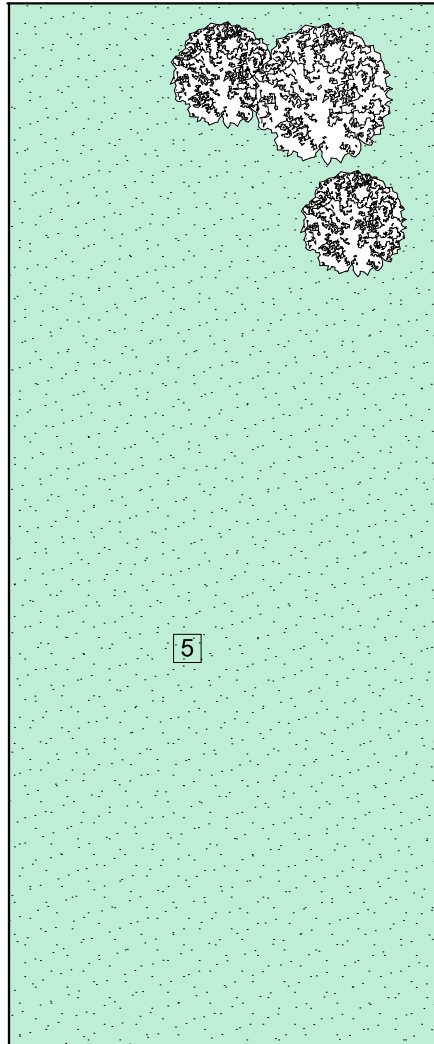

ZESTAWIENIE POMIESZCZEŃ

NR	NAZWA POM.	POW[m ²]
1	KOMUNIKACJA	3,53
2	SALON Z ANEKSEM	19,24
3	SYPIALNIA	10,28
4	ŁAZIENKA	4,53
POWIERZCHNIA MIESZKANIA		37,58
5	OGRÓDEK	88,05

RZUT KONDYGNACJI II
SKALA 1:650

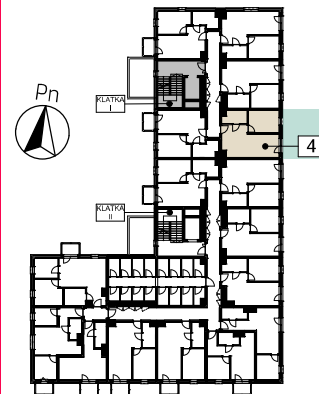

SCHEMAT ZAGOSPODAROWANIA
TERENU
SKALA 1:2000

