





**ENERGETYK**  
SPÓŁDZIELNIA MIESZKANIOWA

OSIEDLE PRZYSZŁOŚĆ UL. BAŁTYCKA

RZUT LOKALU MIESZKALNEGO NR 44

0 1 2 3 4 5 6m

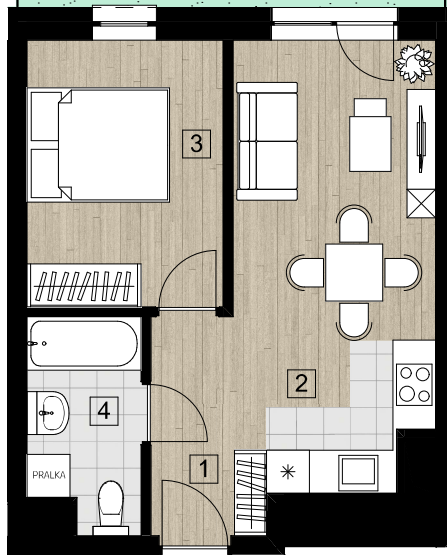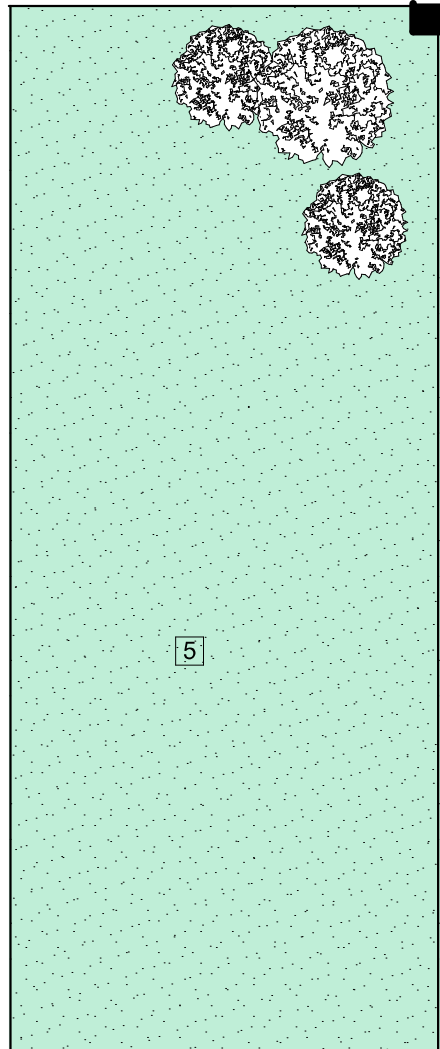

NUMER BUDYNKU

3-B

PIĘTRO / KONDYGNACJA

I / II

NUMER MIESZKANIA

44


LICZBA POKOI

2

**ZESTAWIENIE POMIESZCZEŃ**

NR	NAZWA POM.	POW[m <sup>2</sup> ]
1	KOMUNIKACJA	3,53
2	SALON Z ANEKSEM	17,83
3	SYPIALNIA	10,28
4	ŁAZIENKA	4,53
<b>POWIERZCHNIA MIESZKANIA</b>		<b>36,17</b>
5	OGRÓDEK	87,92

RZUT KONDYGNACJI II  
SKALA 1:650

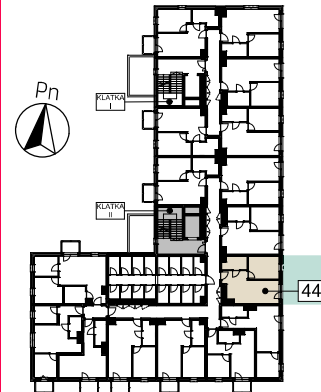

SCHEMAT ZAGOSPODAROWANIA  
TERENU  
SKALA 1:2000

