



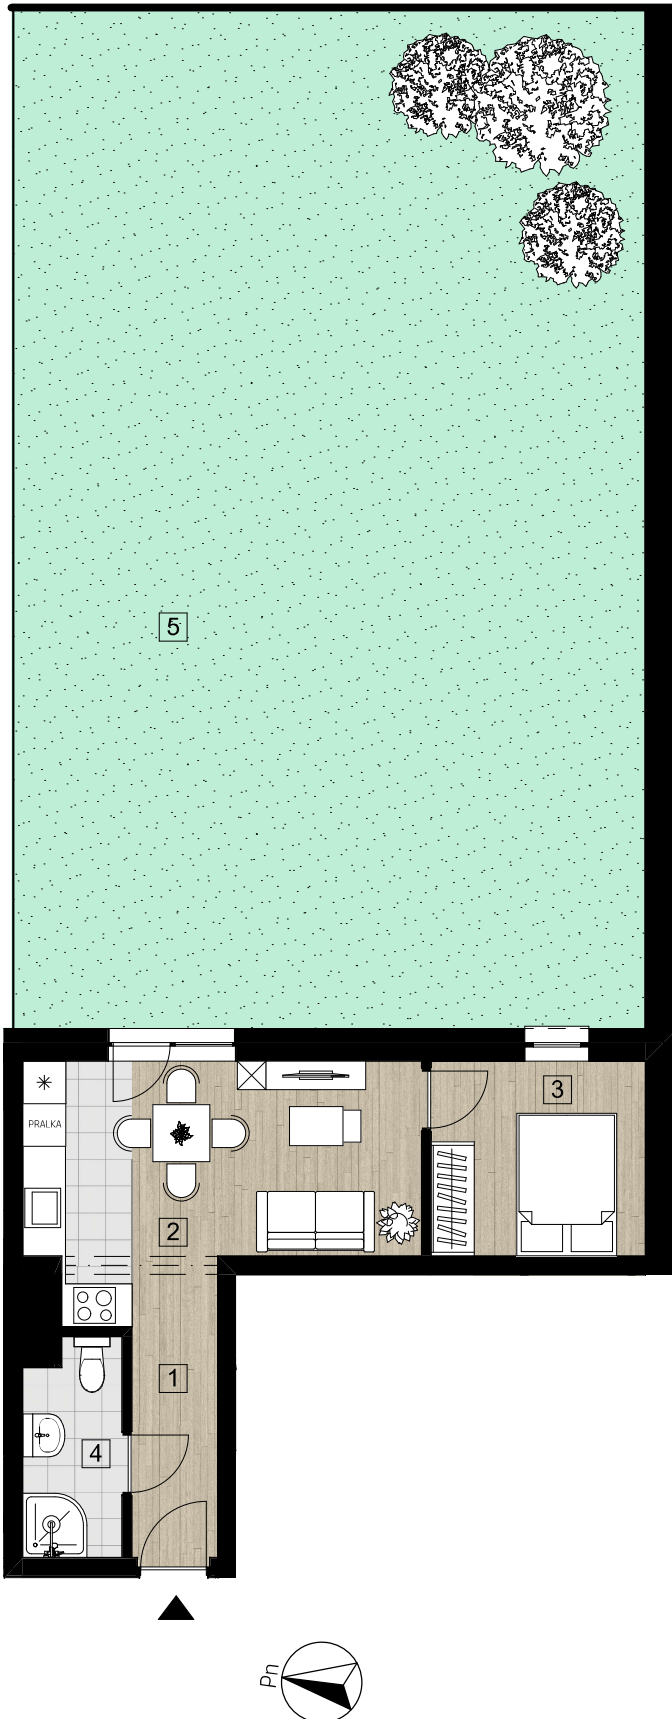

ENERGETYK
SPÓŁDZIELNIA MIESZKANIOWA

OSIEDLE PRZYSZŁOŚĆ UL. BAŁTYCKA

RZUT LOKALU MIESZKALNEGO NR 45

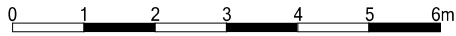

NUMER BUDYNKU

3-B

PIĘTRO / KONDYGNACJA

I / II

NUMER MIESZKANIA

45


LICZBA POKOI

2

ZESTAWIENIE POMIESZCZEŃ

NR	NAZWA POM.	POW[m ²]
1	KOMUNIKACJA	3,88
2	SALON Z ANEKSEM	17,43
3	SYPIALNIA	8,19
4	ŁAZIENKA	4,06
POWIERZCHNIA MIESZKANIA		33,56
5	OGRÓDEK	126,69

RZUT KONDYGNACJI II
SKALA 1:650

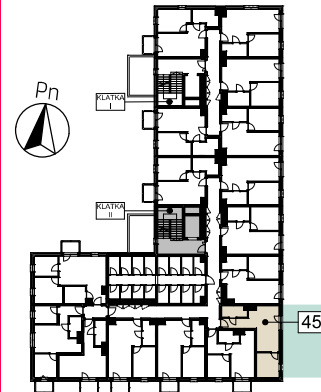

SCHEMAT ZAGOSPODAROWANIA
TERENU
SKALA 1:2000

